


I. ZESTAWIENIE POWIERZCHNI DO SPRZĄTANIA W OBIEKTACH WARSZAWSKIEJ OPERY KAMERALNEJ

Lp.	LOKALIZACJA OBIEKTU	POWIERZCHNIA DO SPRZĄTANIA W m ²	RRZUTY BUDYNKU
1	Budynek Teatru przy Al. Solidarności 76 b	945,40	Załącznik nr 1a str.1 Załącznik nr 1a str.2 Załącznik nr 1a str.3 Załącznik nr 1a str.4
2	Budynek biurowy przy ul. Obrońców 31	1063,20	Załącznik nr 1b str. 1 Załącznik nr 1b str. 2 Załącznik nr 1b str. 3 Załącznik nr 1b str. 4 Załącznik nr 1b str. 5
3	Budynek Basenu Artystycznego Przy ul. Konopnickiej 6	1118,00	Załącznik nr 1c str. 1 Załącznik nr 1c str. 2
4	Magazyn Dekoracji przy ul. Jagiellońskiej 88c	1770,00	Załącznik nr 1d
5	Magazyn Kostiumów przy ul. Jagiellońskiej 88	480,00	Załącznik nr 1e


II. SPRZĄTANIE TERENU ZEWNĘTRZNEGO I PIELĘGNACJA TERENÓW ZIELONYCH

1. Teren zewnętrzny w otoczeniu budynku przy Al. Solidarności 76 b -załącznik 1a str. 5
2. Teren zewnętrzny w otoczeniu budynku przy ul. Obrońców 31 załącznik nr 1 b str. 6
3. Teren zewnętrzny w otoczeniu budynku przy ul. Konopnickiej 6 w Warszawie załącznik nr 1c str. 3 i załącznik nr 1c str 4

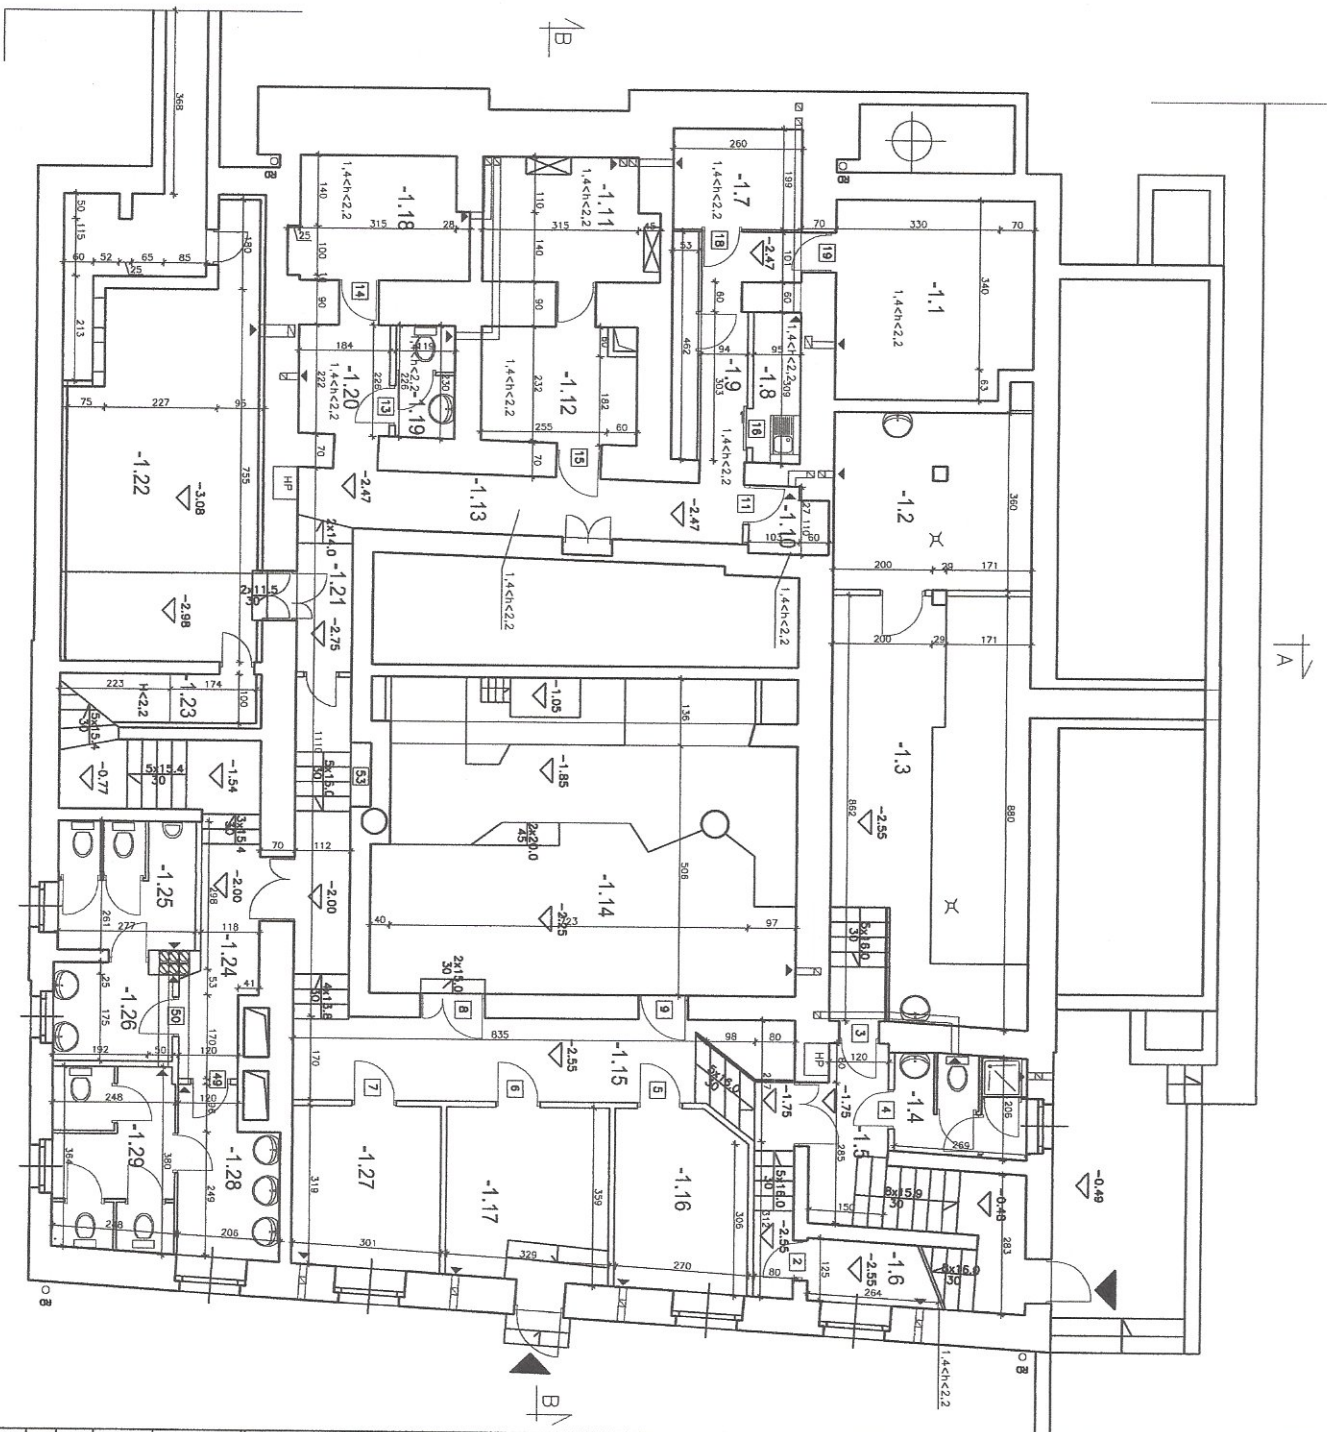

LEGENDA:

- | | |
|---|-------------------|
|  | - wanna |
|  | - kuchienka |
|  | - zlew |
|  | - umywalka |
|  | - prysznic |
|  | - wc |
|  | - numeracja drzwi |

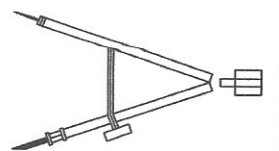

KONDYGNACJA - 1 (PIWNICE)
NIP

-11	magazyn	14,4
-12	porn. lechizm	7,9
-13	wązeli c.o.	34,8
-14	leżanka	5,5
-15	komunikacja	11,8
-16	schowek	3,7
-17	magazyn	2,6
-18	porn. sodalite	1,5
-19	korytarz	2,7
-110	porn. sodalite	1,1
-111	porn. rozdział	4,3
-112	magazyn	3,8
-113	korytarz	6,4
-114	porn. dla onieśły	26,4
-115	korytarz	28,4
-116	gareta/ba	9,6
-117	gareta/ba	11,5
-118	magazyn	4,3
-119	leżanka	1,4
-120	korytarz	2,1
-121	korytarz	3,4
-122	wentylacja	29,2
-123	schowek	2,5
-124	komunikacja	7,2
-125	leżanka	13,2
-126	leżanka	4,7
-127	gareta/ba	8,0
-128	leżanka	6,4
-129	leżanka	9,2
SUMA		288,8

POMIARU ORAZ WYLICZENIA POWIERZCHNI DOKONANO NA
PODSTAWIE WTYCZNYCH NORMY PN 70/B-02365
BEZ POWIĘKSZANIA WYMIARÓW O GRUBOŚĆ TYNIKU

PRECYZJA
ul. REMBIELŃSKA 20/166
FAX. 512-361-811
TEL. 22-302-84-50
03-352 WARSZAWA


BUDYNEK OPERY
ul. AL. SOLIDARNOŚCI 76B, WARSZAWA

DOKUMENTACJA ODTWORZENIOWA

Treble ryanbu

RZUT PIWNIC

Studia	Opisanci	Uprawiało	Nr rysunku
1 : 100	Int. Ryszard Nalepski	177/Ma/73	
Data 03.2016	opracował mgr inż. Paweł Jabłonowski	-	1

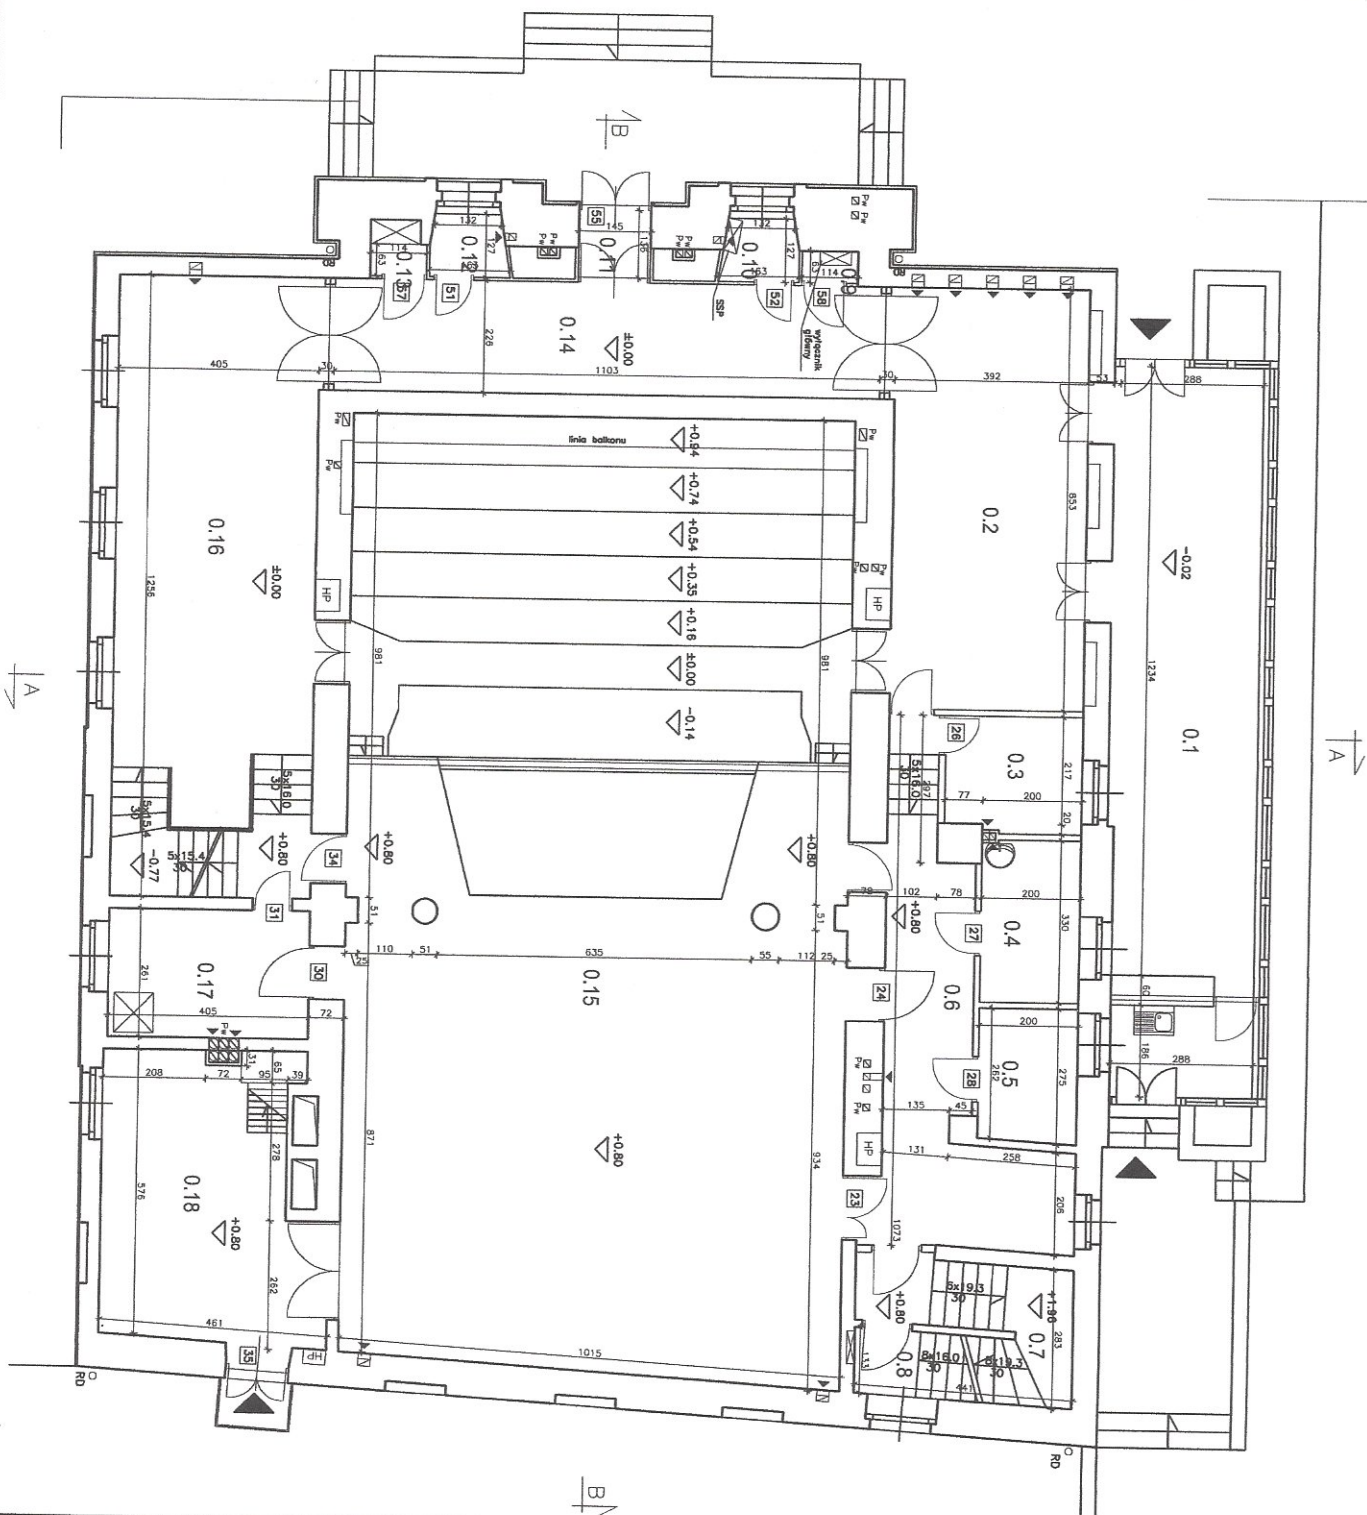

LEGENDA:

- wanna
- kuchenka
- zlew
- umywalka
- prysznic
- WC
- numeracja drzwi

KONDYGNACJA 0 (PARTER)

NR		[m ²]
0.1	ogrzewanie	43.5
0.2	kuchnia	33.4
0.3	komunikacja	6.4
0.4	komunikacja	6.6
0.5	komunikacja	5.4
0.6	komunikacja	21.8
0.7	komunikacja	8.9
0.8	komunikacja	3.1
0.9	komunikacja	0.7
0.10	komunikacja	1.9
0.11	komunikacja	2.0
0.12	kuchnia	1.9
0.13	komunikacja	0.7
0.14	komunikacja	24.9
0.15	komunikacja	165.2
0.16	komunikacja	50.9
0.17	komunikacja	10.6
0.18	komunikacja	24.3
SUMA		442.2

POMIARU ORAZ WYLICZENIA POWIERZCHNI DOKONANO NA
 PODSTAWIE WYTYCZNYCH NORMY PN 7018-02365
 BEZ POWIĘKSZANIA WYMIARÓW O GRUBOŚĆ TYNKU

PRECYZJA FAX: 512-361-811
 ul. REMBIELIŃSKA 20/166 TEL. 22-302-84-50
 03-352 WARSZAWA

BUDYNEK OPERY


ul. AL. SOLIDARNOŚCI 76B, WARSZAWA

DOKUMENTACJA ODTWORZENIOWA

INWENTARYZACJA BUDOWLANA


RZUT PARTERU

Skala	Opis	Uwagi	Nr rysunku
1:100	Int. Ryszard Nalepski	177/Wa/73	2
03.2016	mgr inż. Paweł Jabłonowski	-	

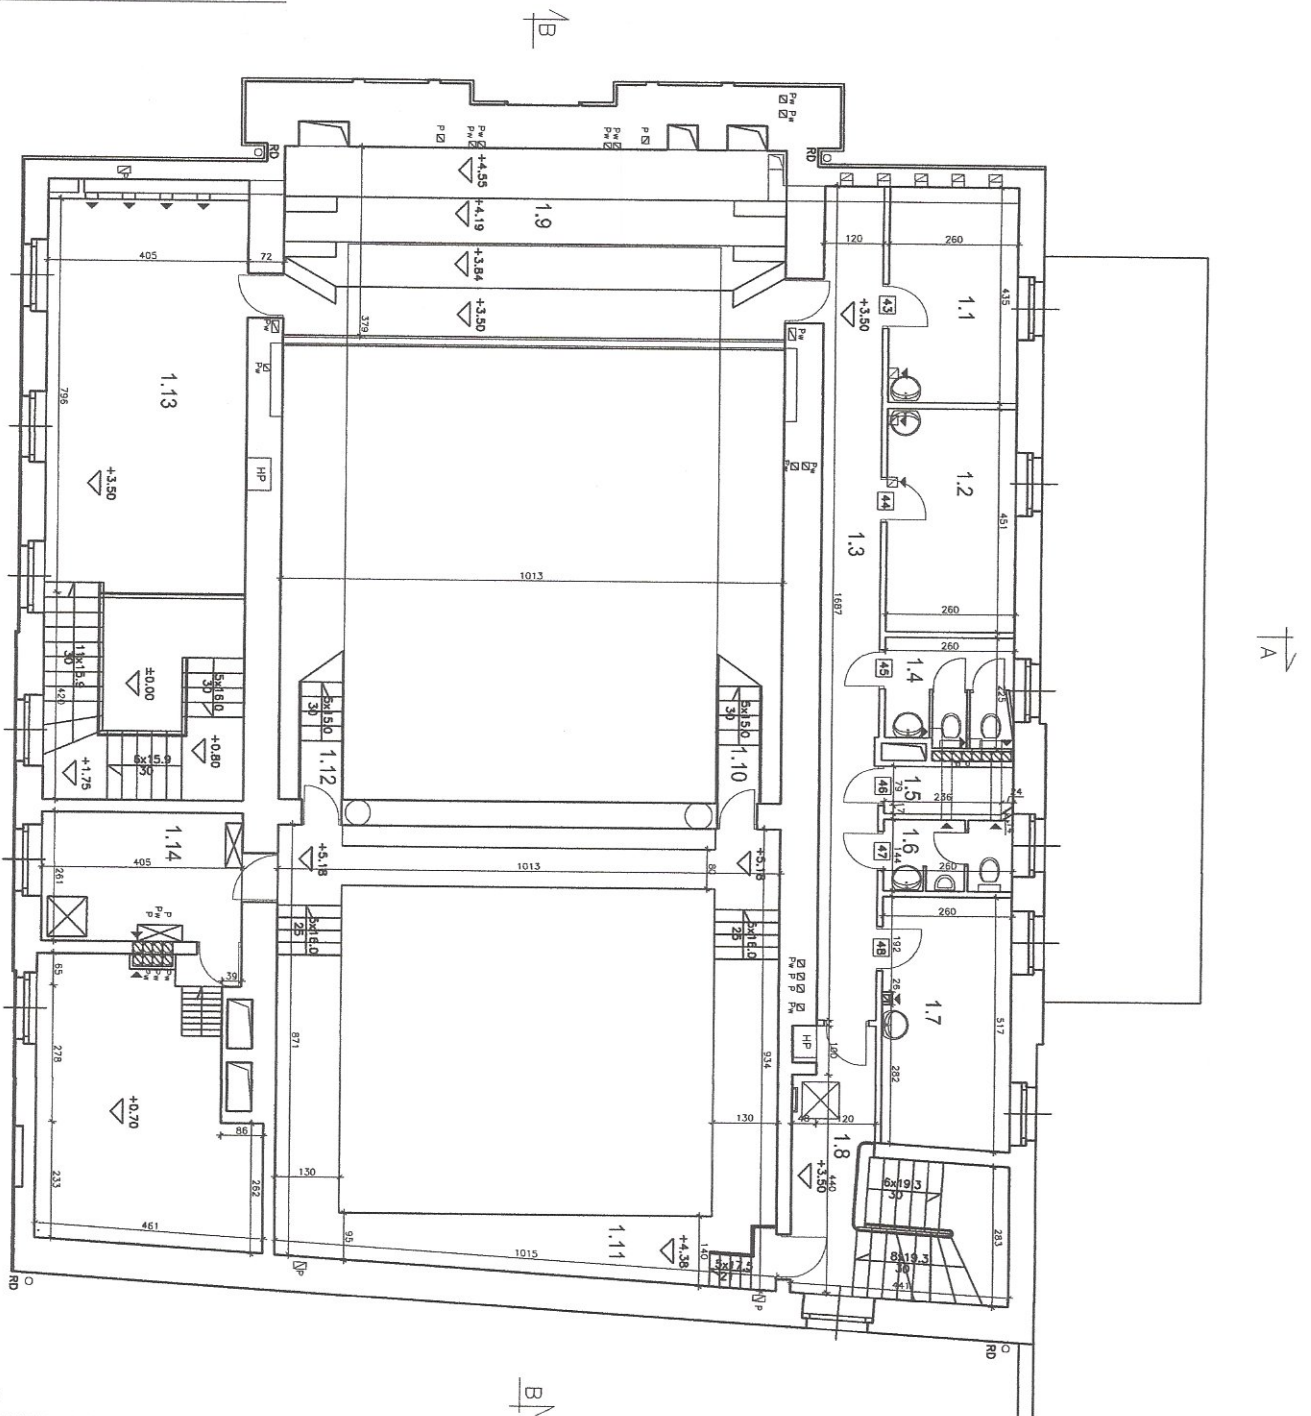

LEGENDA:

- wanna
- kuchenka
- zlew
- umywalka
- piszua
- WC
- numeracja drzwi

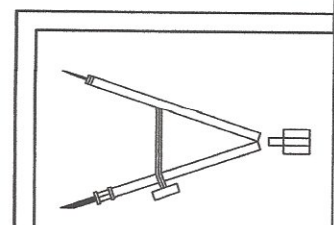

KONDYGNACJA 1 (PIĘTRO I)


Nr		[m ²]
1.1	galeria	11.3
1.2	galeria	11.7
1.3	korytarz	20.3
1.4	izolacja	5.7
1.5	schowek	2.5
1.6	izolacja	3.8
1.7	galeria	13.2
1.8	kuchnia	8.9
1.9	łazienka	38.4
1.10	łazienka	2.5
1.11	galeria	38.2
1.12	galeria	2.5
1.13	kuchnia	32.2
1.14	pom. techniczne	10.6
SUMA		201.8

POMIARU ORAZ WYLICZENIA POWIERZCHNI DOKONANO NA
 PODSTAWIE WYTŁOCHOWYCH NORMY PN 70B-02385
 BEZ POWIĘKSZANIA WYMIARÓW O GRUBOŚĆ TYNKU

PRECYZJA
 ul. REMBIELIŃSKA 20/166
 BUDYNEK OPERY
 ul. A. SOLIDARNOŚCI 76B, WARSZAWA
 03-352 WARSZAWA
 TEL. 22-302-84-50
 FAX. 512-361-811


DOKUMENTACJA ODTWORZENIOWA
 INWENTARYZACJA BUDOWLANA
 RZUT PIĘTRA I

Stan	Opis	Opis	Nr rysunku
1:100	Opis	Opis	177/Ma/73
03.2016	mgr inż. Paweł Jabłonowski	-	3

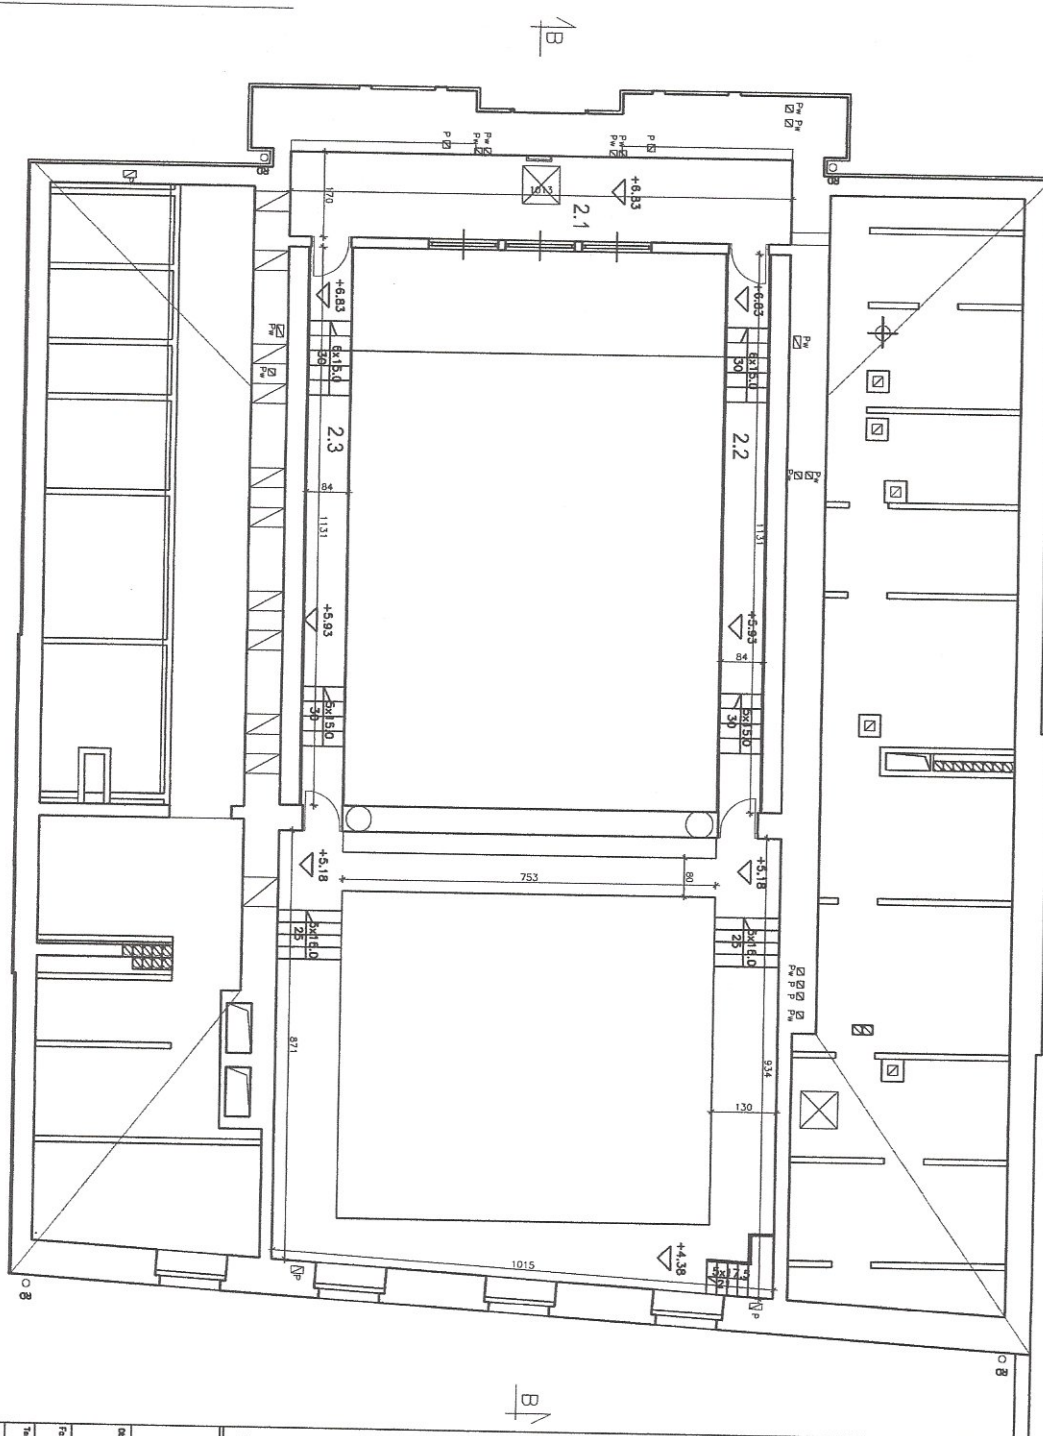

LEGENDA:

- wanna
- kuchenka
- zlew
- umywalka
- prysznic
- WC
- numeracja drzwi

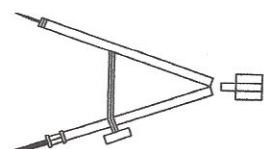

KONDYGNACJA POZIOMU KABIN TECHNICZNYCH

NR		[m²]
2.1	kabina techniczna	17.2
2.2	galeria	7.7
2.3	galeria	7.7
SUMA		32.6

POMIARU ORAZ WYLICZENIA POWIERZCHNI DOKONANO NA
 PODSTAWIE WYTYCZNYCH NORIMY PN 70B-02365
 BEZ POWIEKSZANIA WYMIARÓW O GRUBOŚĆ TYNKU

PRECYZJA

FAX. 512-361-811
 TEL. 22-302-84-50
 03-382 WARSZAWA


BUDYNEK OPERY
 ul. AL. SOLIDARNOŚCI 78B, WARSZAWA


DOKUMENTACJA ODTWORZENIOWA

INWENTARYZACJA BUDOWLANA

RZUT POZIOMU KABIN TECHNICZNYCH

Skala 1:100
 Inż. Ryszard Nalepski
 03.2016
 Nr projektu 4

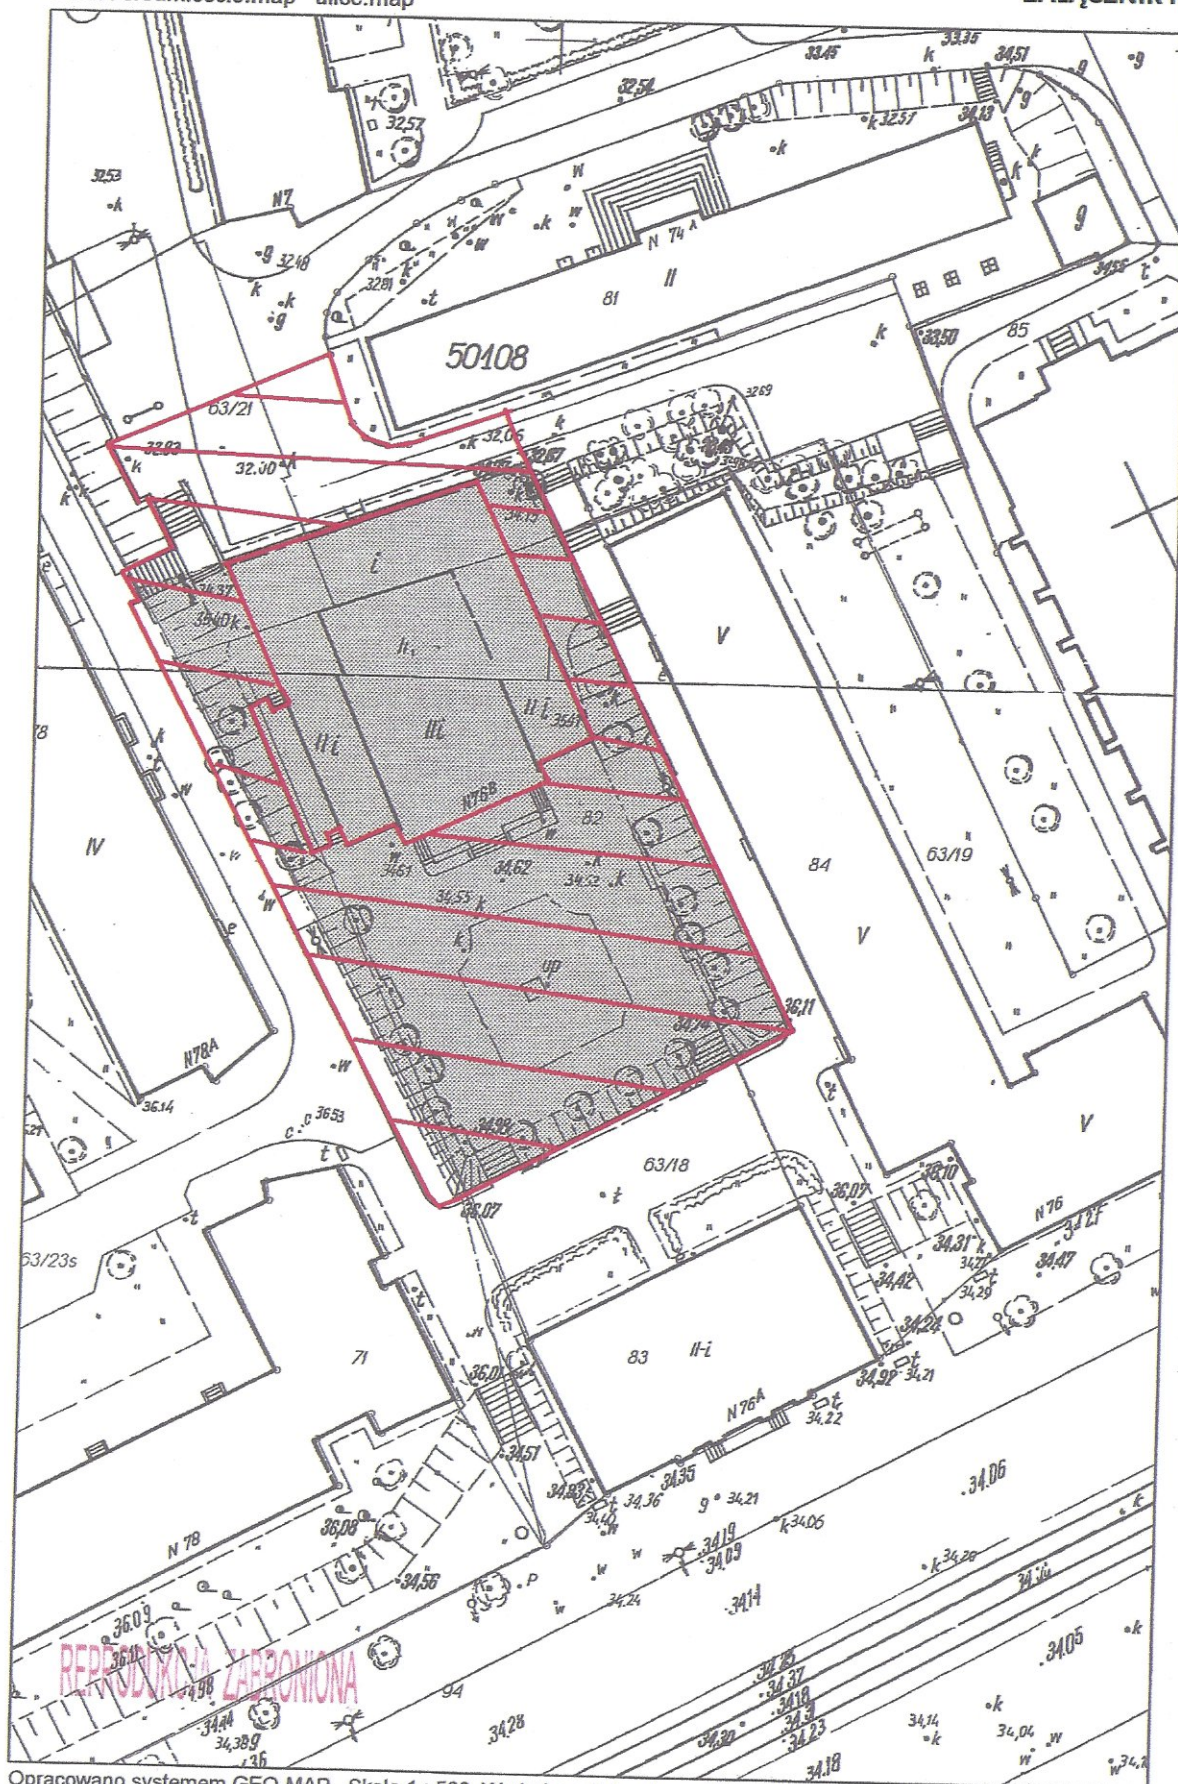

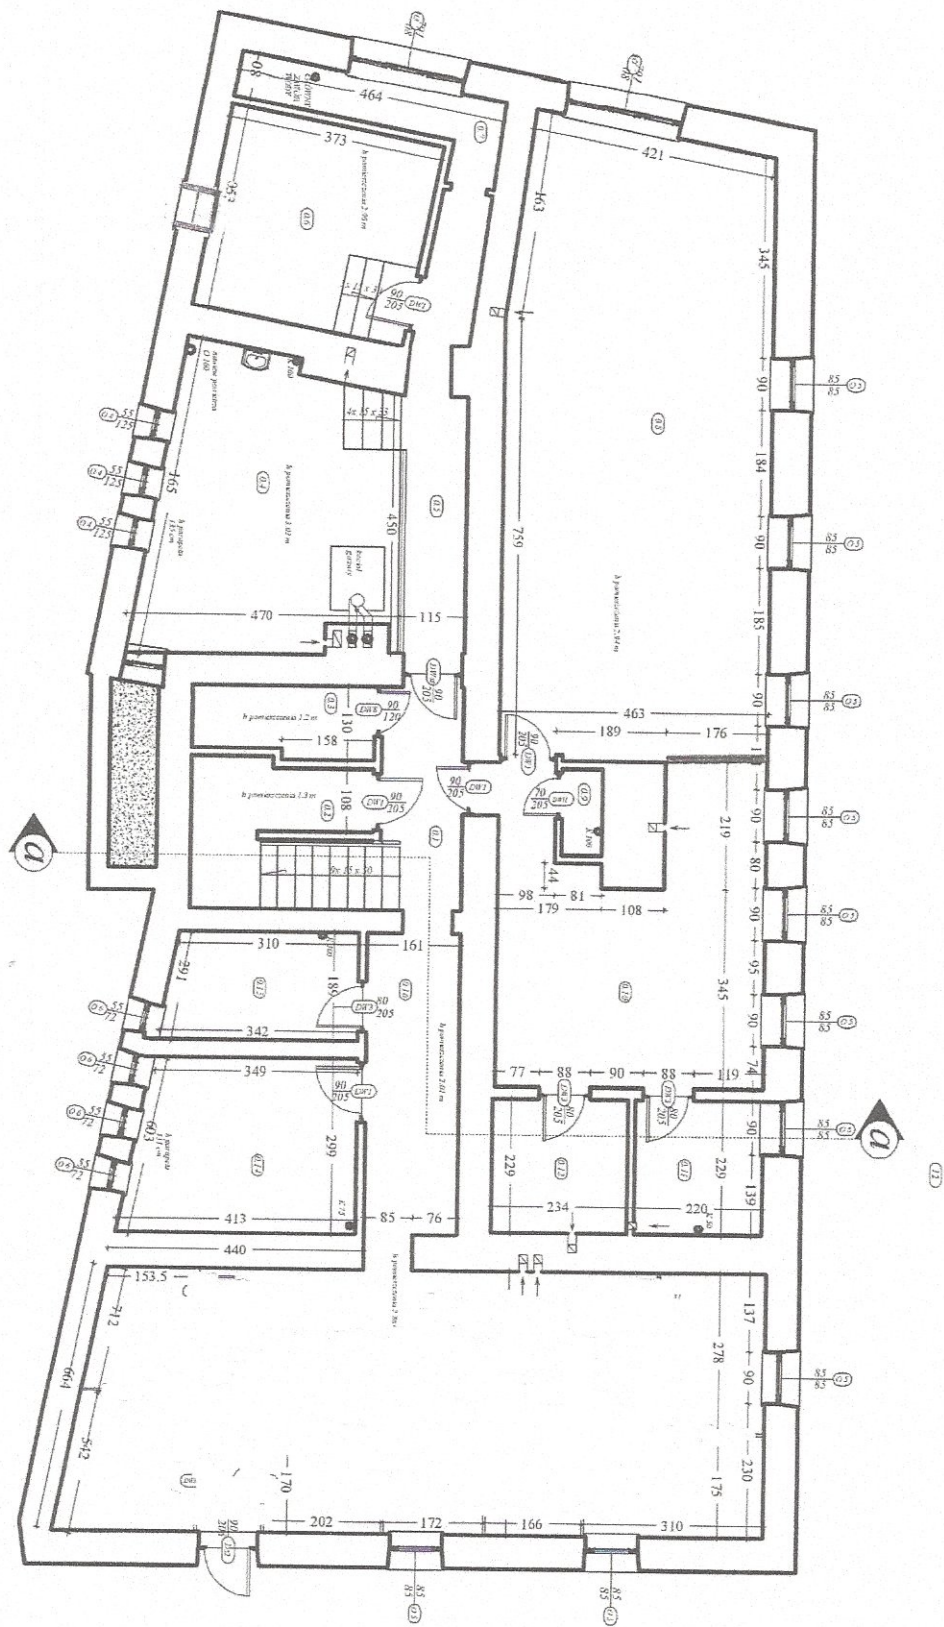


RZUT PIWNIC

00-013 Warszawa, ul. Jasna 1

Kowalczyk architekt

SP. z o.o.

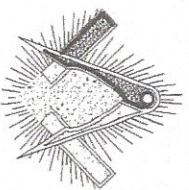

SPIS CZ. POKRYCIEŃ


01	korytarz	4,00 m ²
02	pom. gospodarcze	9,00 m ²
03	pom. gospodarcze	9,00 m ²
04	kuchnia	12,00 m ²
05	łazienka	6,00 m ²
06	pom. gospodarcze	11,00 m ²
07	pom. wodociągowa	12,00 m ²
08	pom. gospodarcze	12,00 m ²
09	pom. garażowe	12,00 m ²
10	pom. gospodarcze	10,00 m ²
11	pom. garażowe	10,00 m ²
12	pom. gospodarcze	10,00 m ²
13	pom. gospodarcze	10,00 m ²
14	pom. gospodarcze	10,00 m ²
15	pom. gospodarcze	10,00 m ²

RZUT PARTERU

00-013 Warszawa, ul. Jasna 1


sp. z o.o.

Kowalczyk architekti

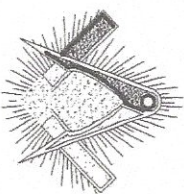
± 237,10 m²


- WYK. POLSKIEJ ZES
- | | | |
|----|-----------|----------------------|
| 1 | staircase | 1,00 m ² |
| 2 | corridor | 1,20 m ² |
| 3 | corridor | 20,80 m ² |
| 4 | corridor | 12,80 m ² |
| 5 | corridor | 6,00 m ² |
| 6 | corridor | 21,10 m ² |
| 7 | corridor | 24,40 m ² |
| 8 | corridor | 23,20 m ² |
| 9 | corridor | 2,80 m ² |
| 10 | corridor | 1,80 m ² |
| 11 | corridor | 4,20 m ² |
| 12 | corridor | 11,50 m ² |
| 13 | corridor | 1,20 m ² |
| 14 | corridor | 1,20 m ² |
| 15 | corridor | 1,20 m ² |

RZUT I PIĘTRA

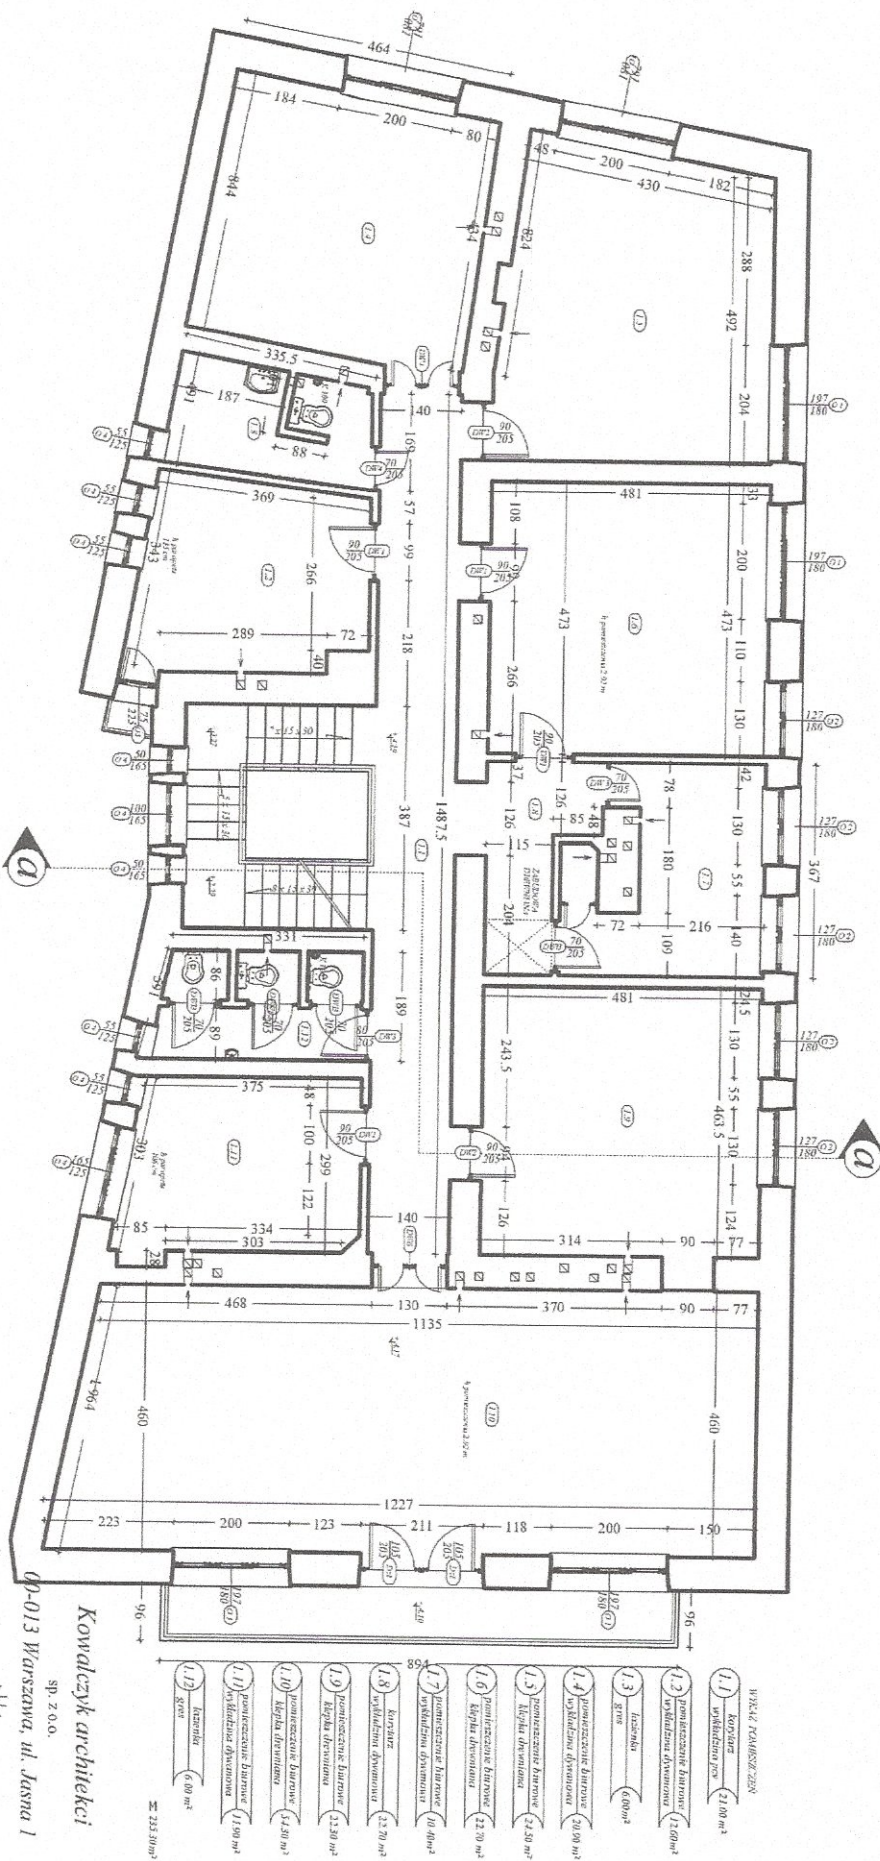


Kowalczyk architekti
sp. z o.o.
00-013 Warszawa, ul. Jasną 1

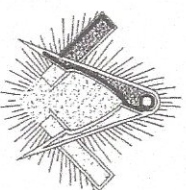

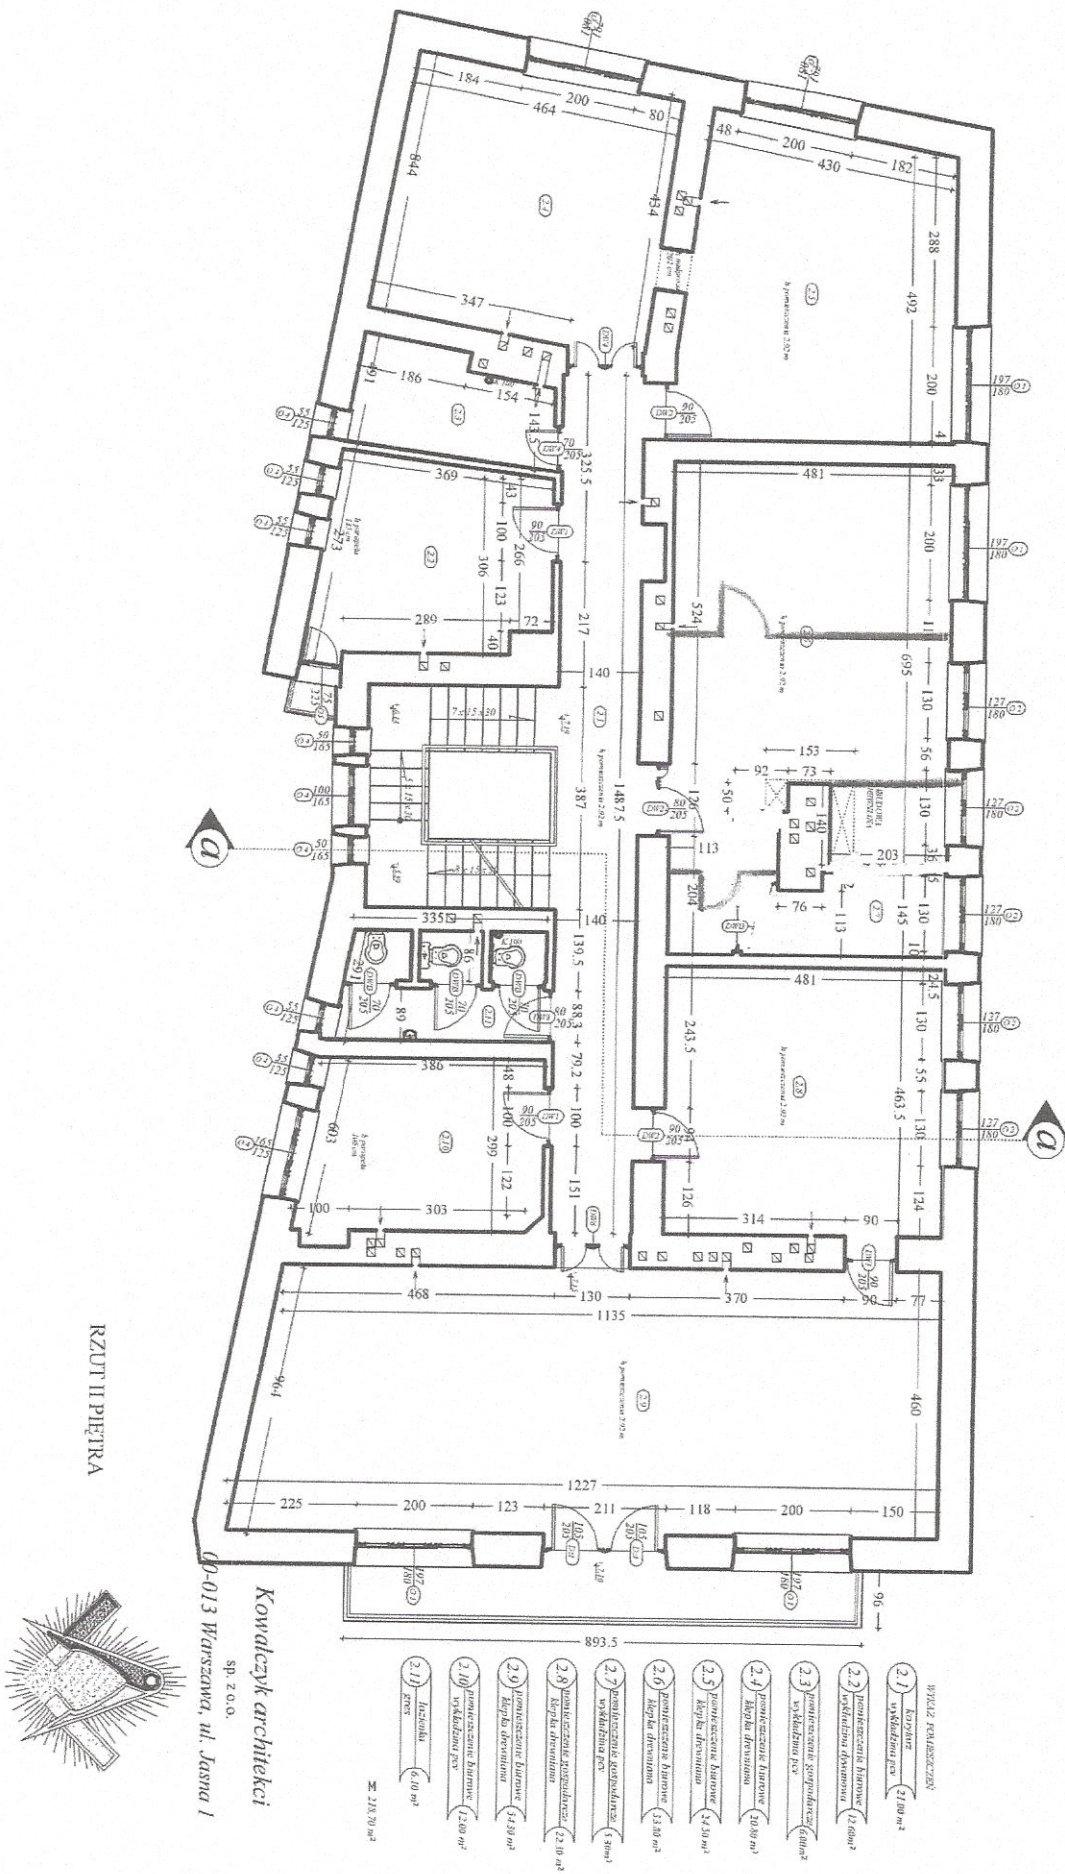

RZUT PODDASZA

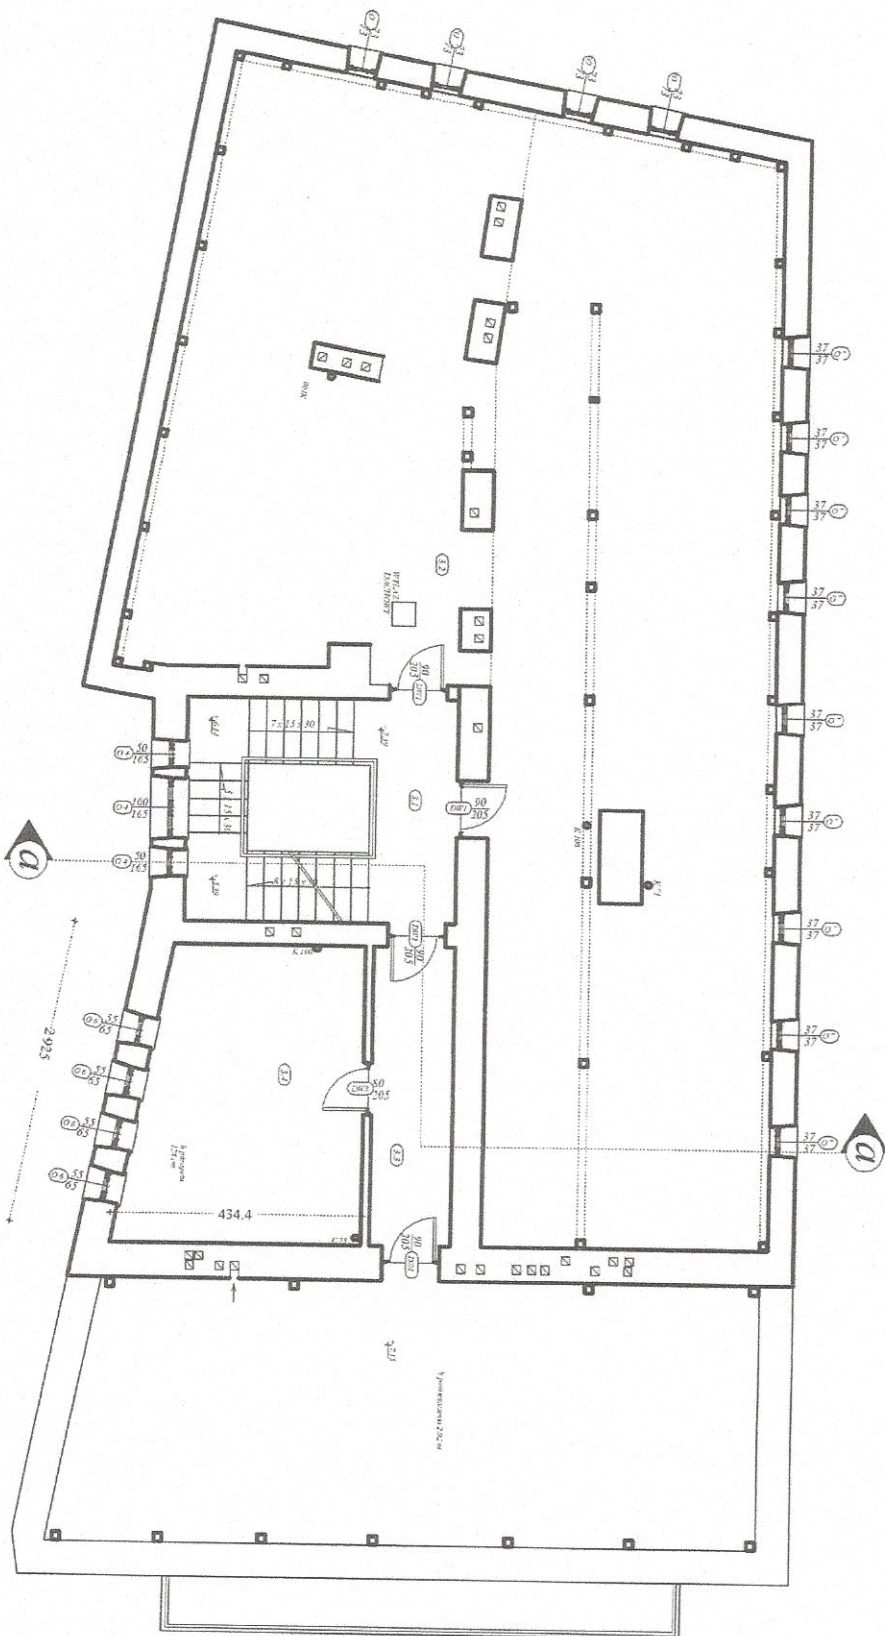


WYKAZ PRZELICZEŃ


2.1	komunikacja	6.20 m ²
3.2	wydzielona piz	55.50 m ²
3.3	komunikacja gospodarcza	7.15 m ²
3.4	wydzielona piz	16.88 m ²
	RAZEM	85.73 m²





miasto stołeczne Warszawa - MAPY WŁASNOŚCI

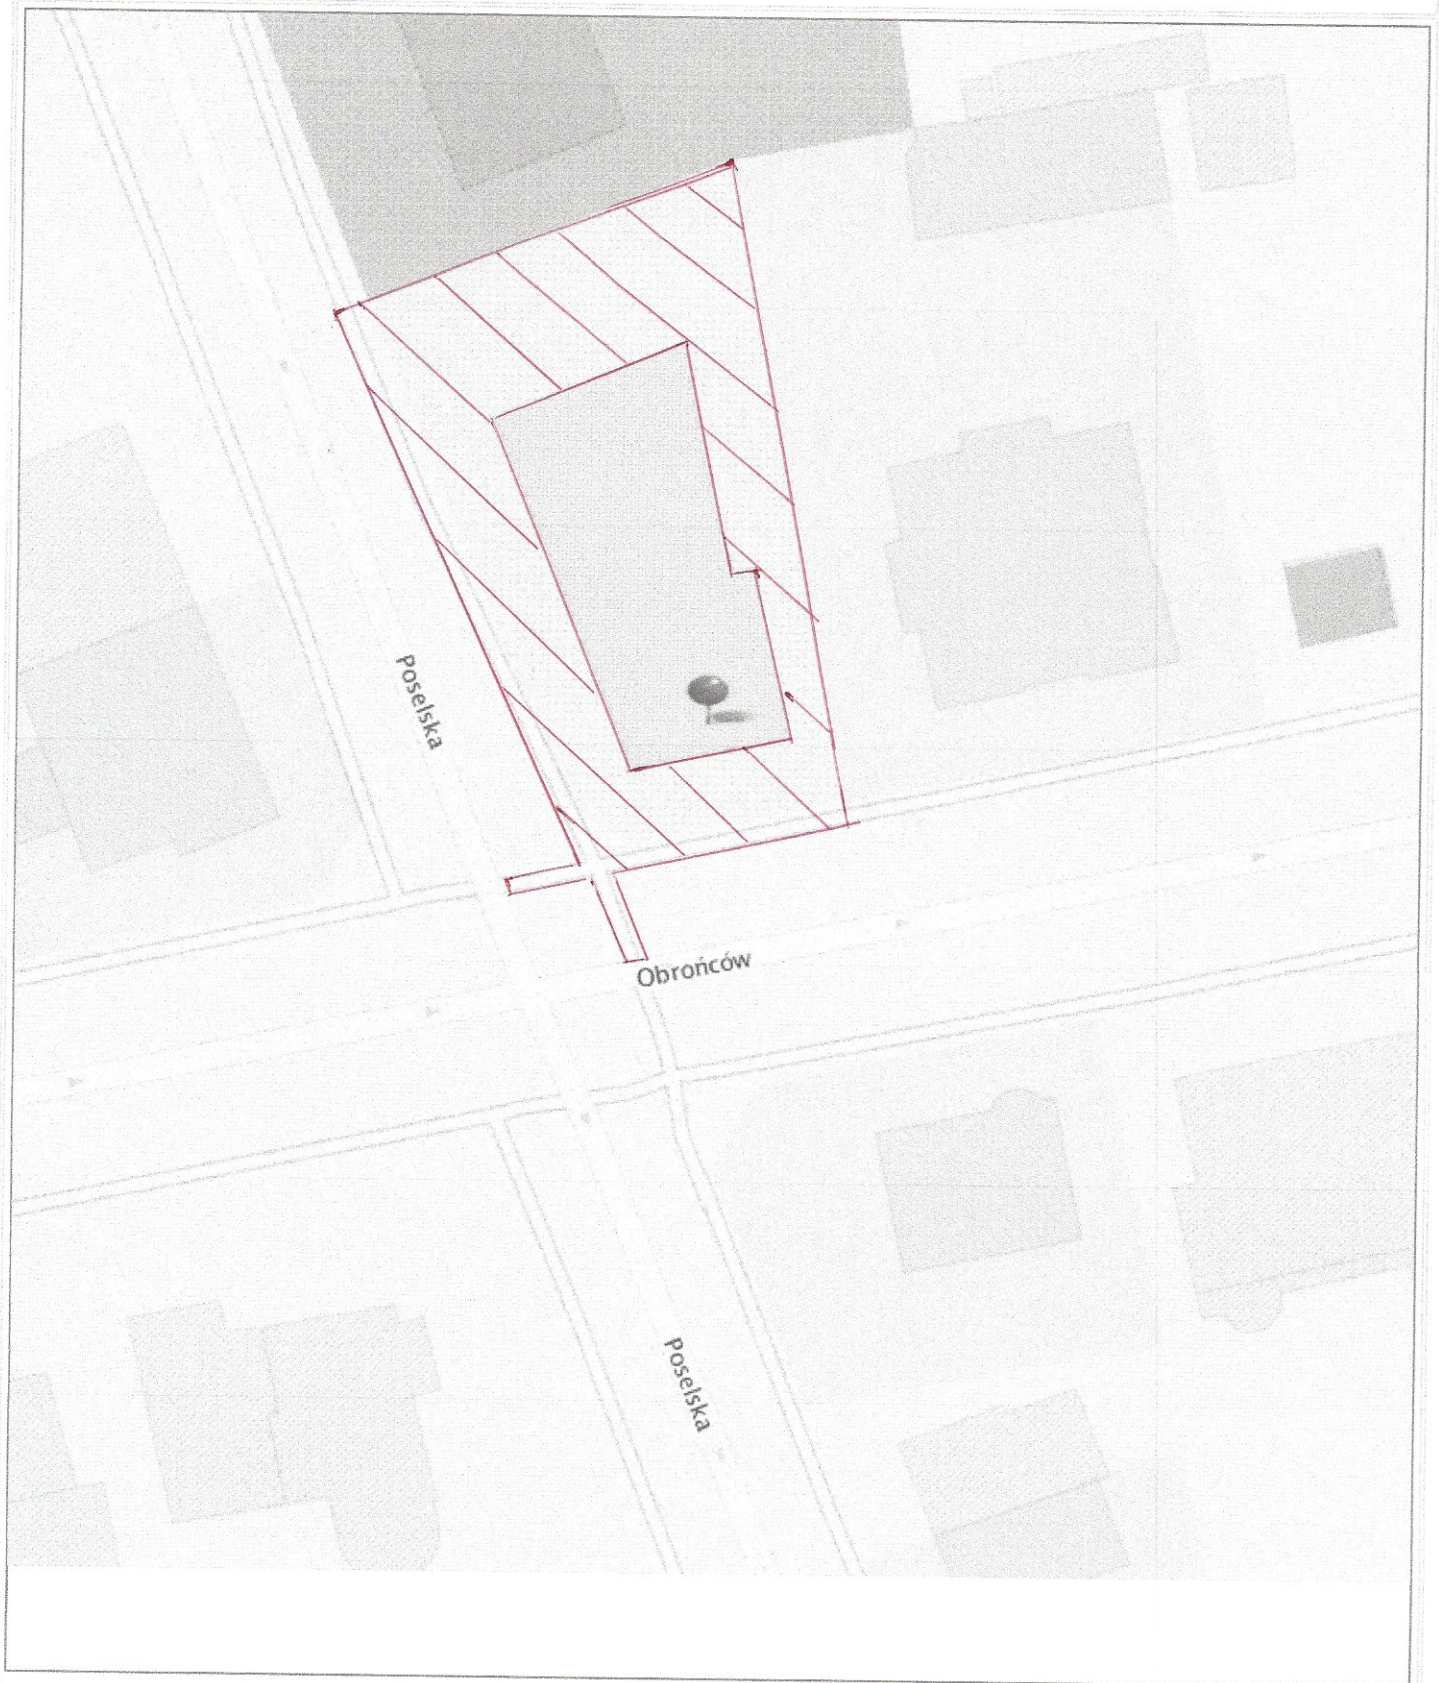



Uzyskane dane lub informacje można wykorzystać tylko na własne ryzyko i na własną odpowiedzialność. M.st. Warszawa nie gwarantuje stałej dostępności tych danych oraz ich aktualności. Dane zawarte w serwisie mapowym m.st. Warszawy mogą nie odzwierciedlać stanu rzeczywistego, gdyż m.in.: dane gromadzone w serwisie mapowym m.st. Warszawy są pozyskiwane w różnym trybie i terminach od podmiotów prowadzących publiczne rejestry ale również z prywatnych baz danych; na dane w serwisie mapowym m.st. Warszawy mogą mieć wpływ okoliczności związane z ich gromadzeniem (w tym siła wyższa, poziom jakości usług teletransmisyjnych, terminy przekazywania danych); m.st. Warszawa nie jest co do zasady uprawniona do samodzielnego: sprawdzania, uzupełniania, aktualizowania, zmieniania lub usuwania gromadzonych danych za wyjątkiem rejestrów publicznych prowadzonych z mocy prawa przez Prezydenta m.st. Warszawy. Rejestry publiczne prowadzone na podstawie odrębnych przepisów przez Prezydenta m.st. Warszawy udostępnione w serwisie mapowym to: ewidencja gruntów i budynków, podział administracyjny, ewidencja miejscowości, ulic i adresów, rejestr cen i wartości nieruchomości, mapa zasadnicza, ortofotomapy, fotoplany, fotoszkiełki, inne opracowania archiwalne kartograficzne, plany zagospodarowania przestrzennego, gminna ewidencja zabytków.

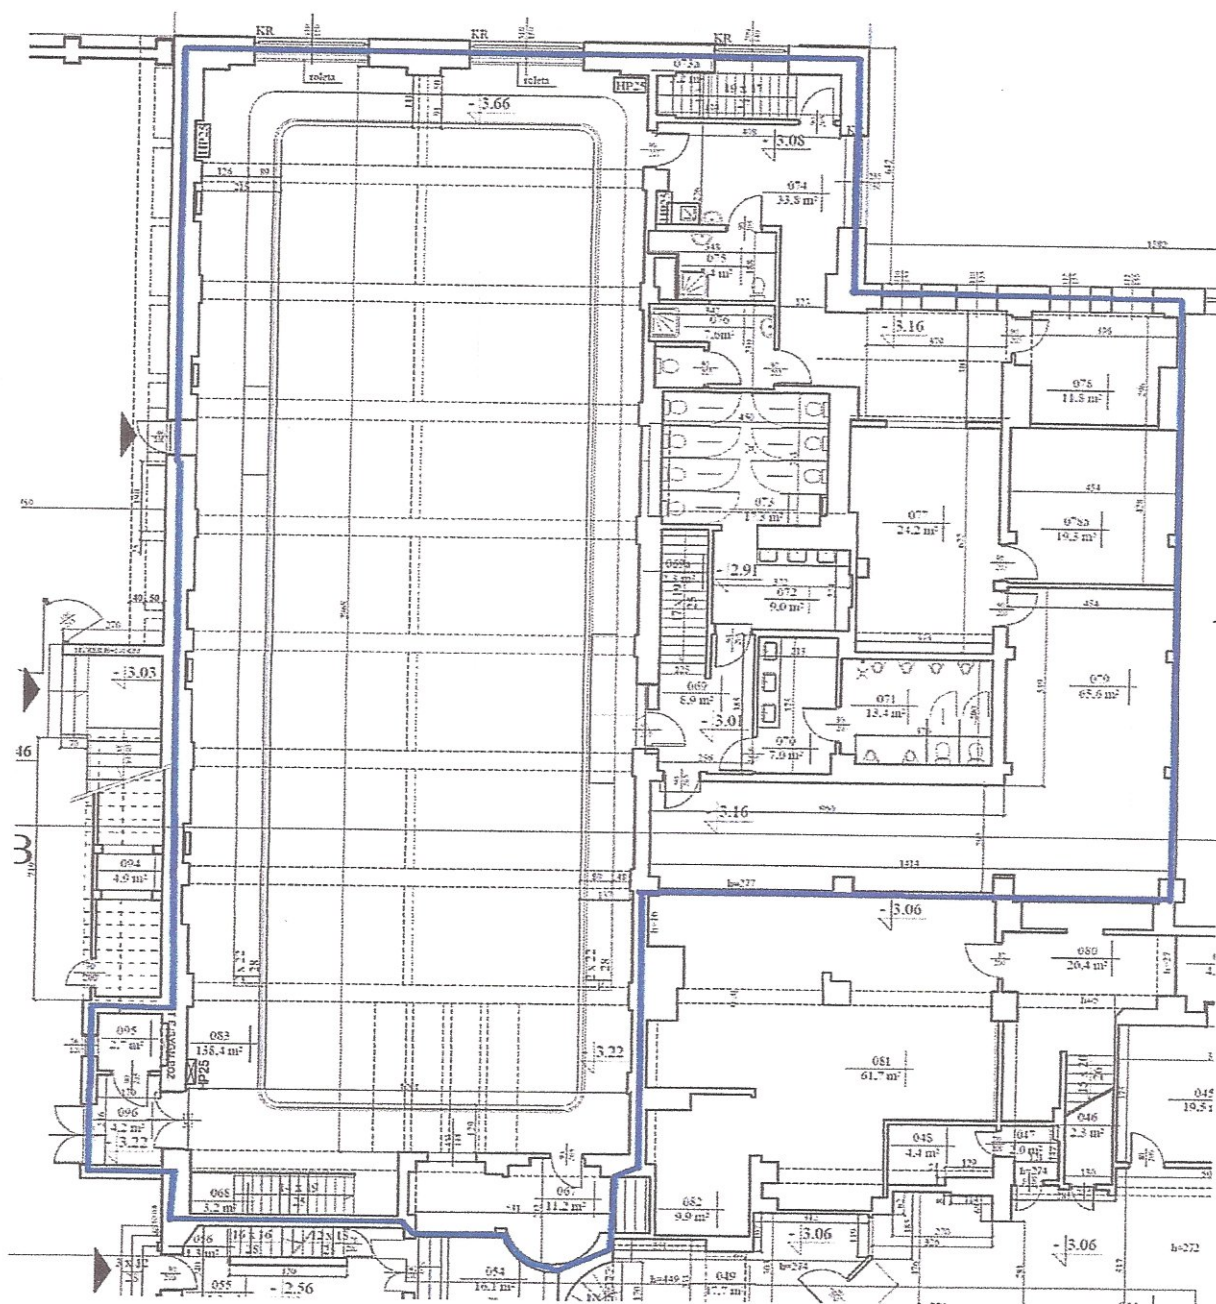


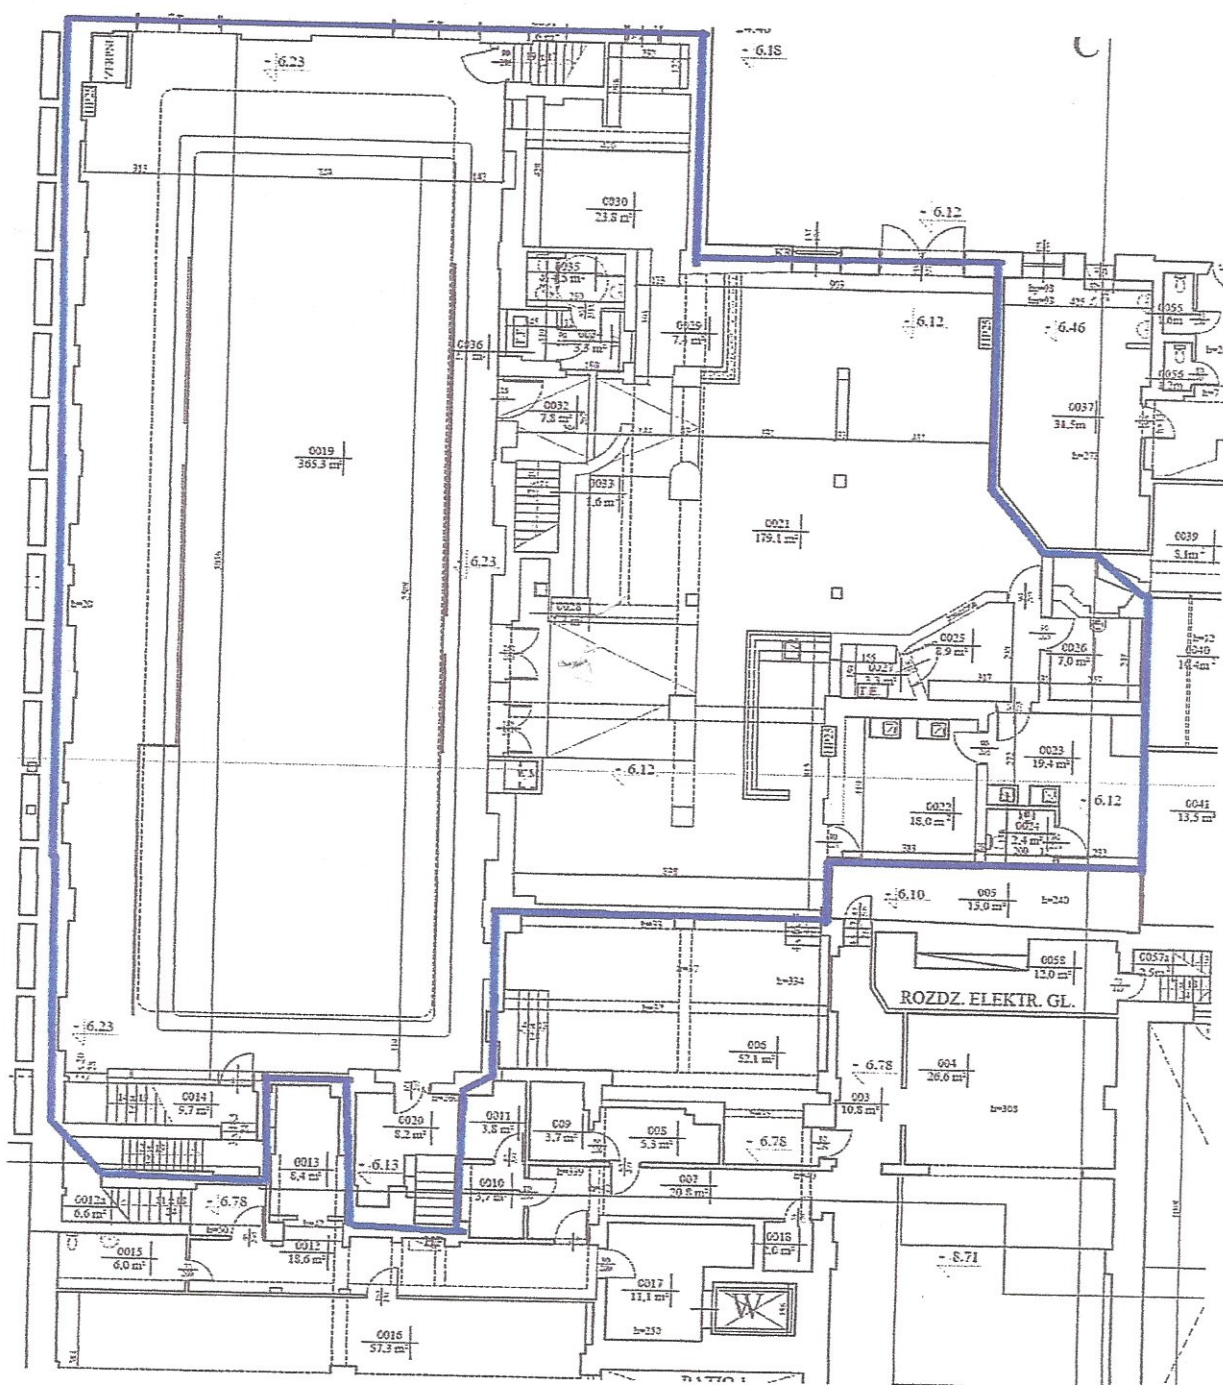POZIOM „- 2” – 674,70 m²

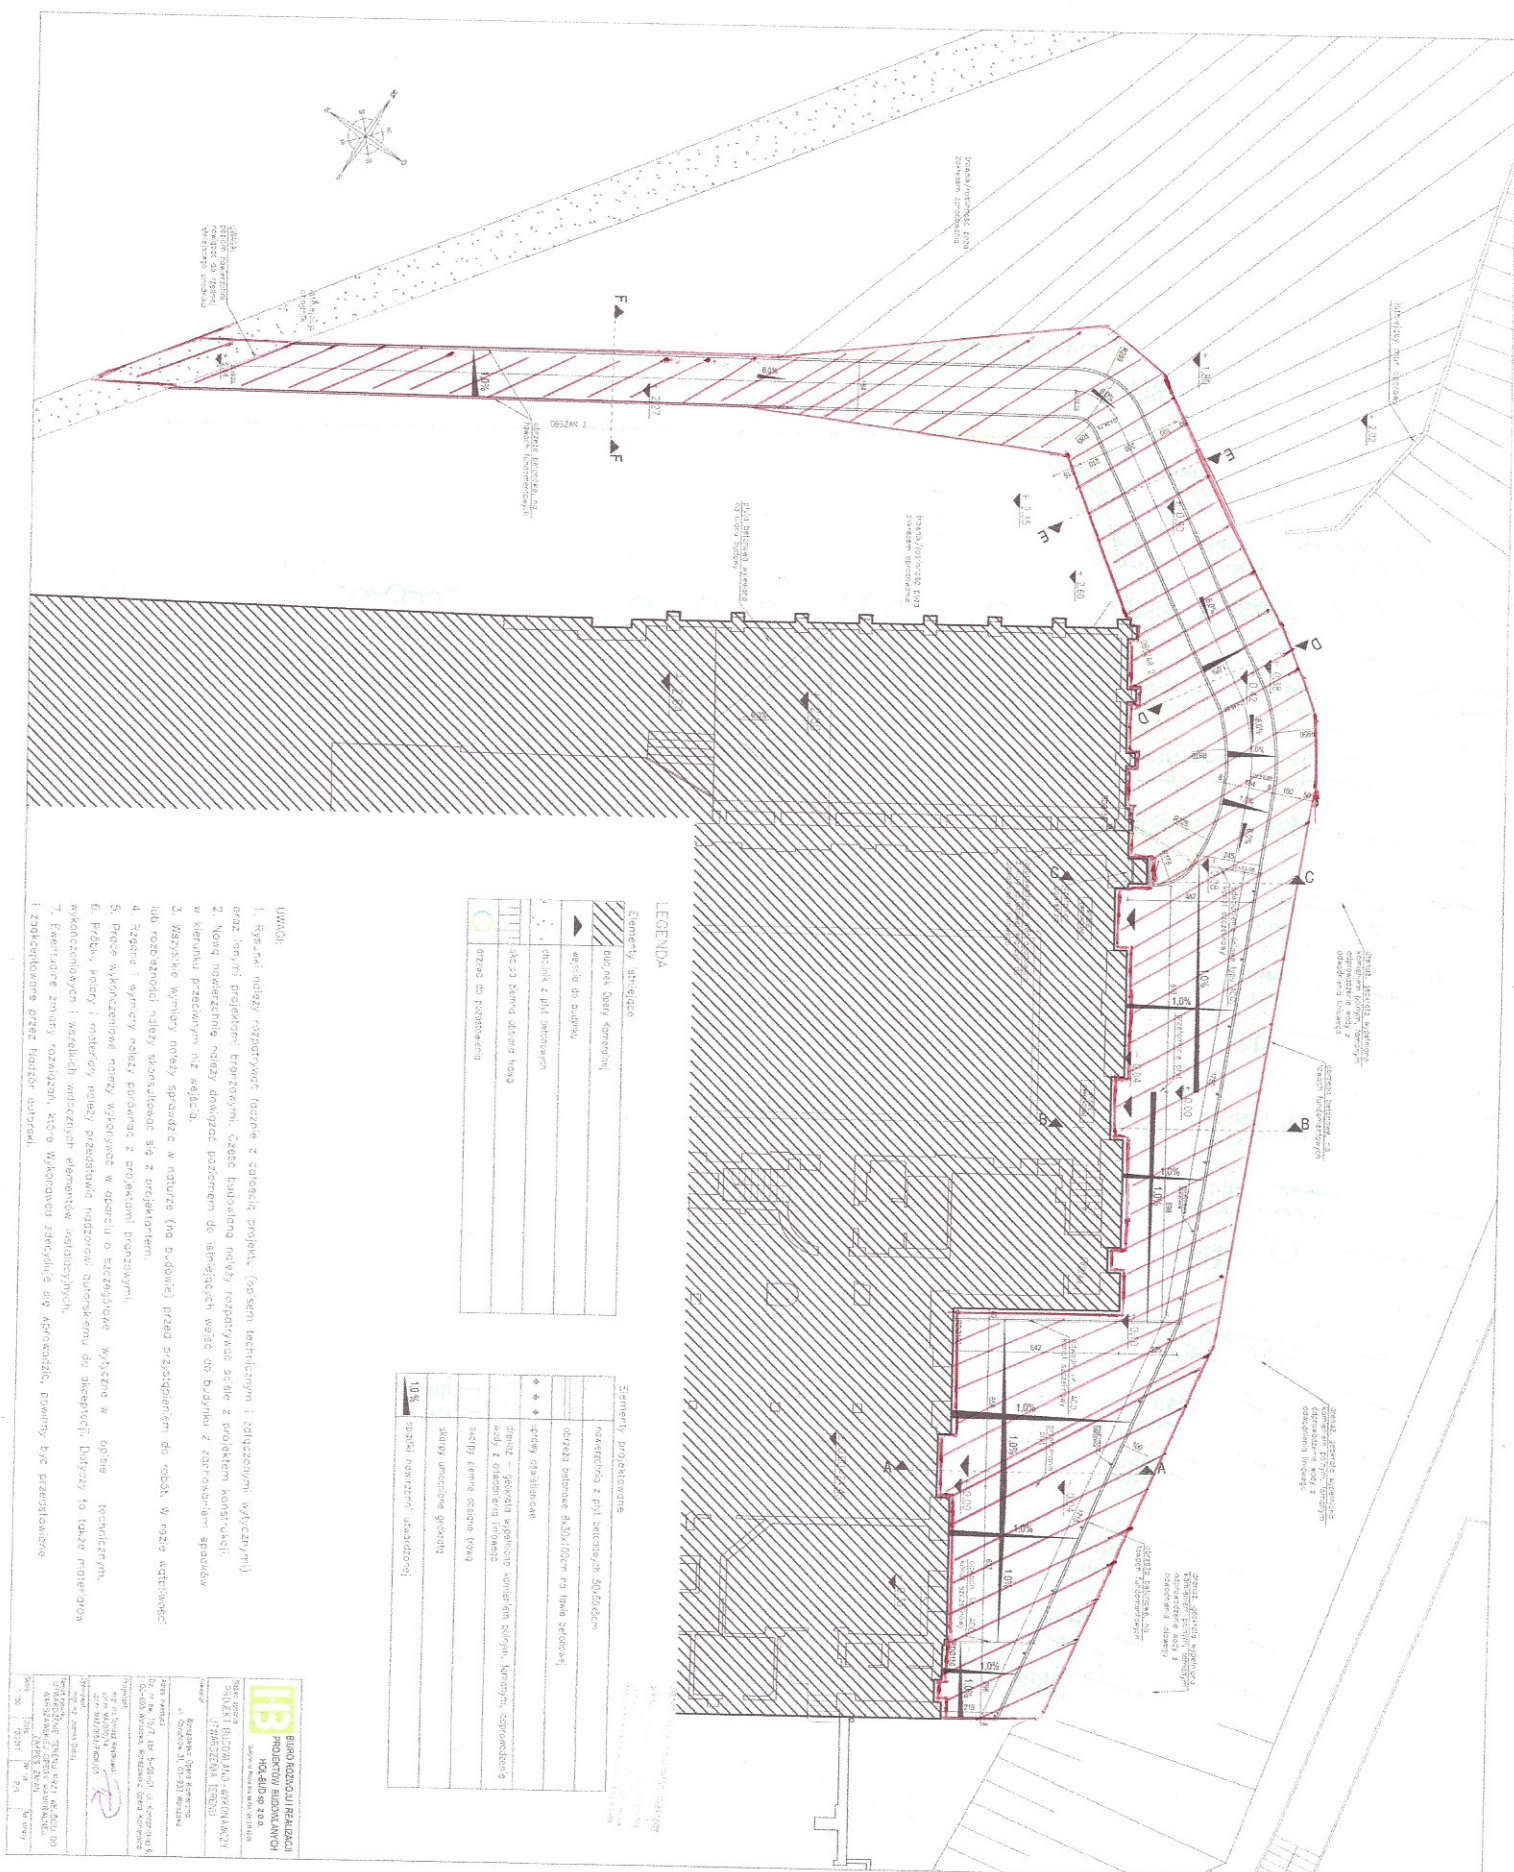

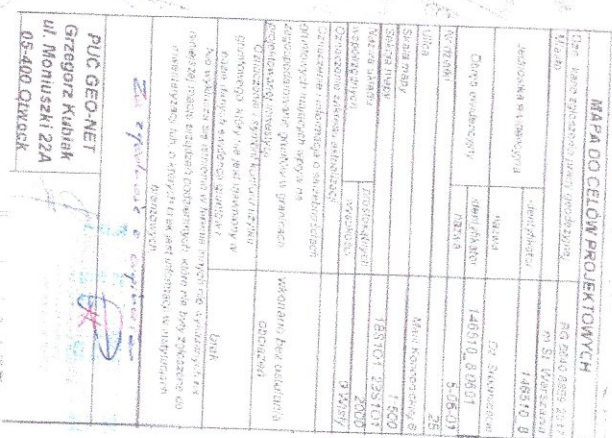[illegible]

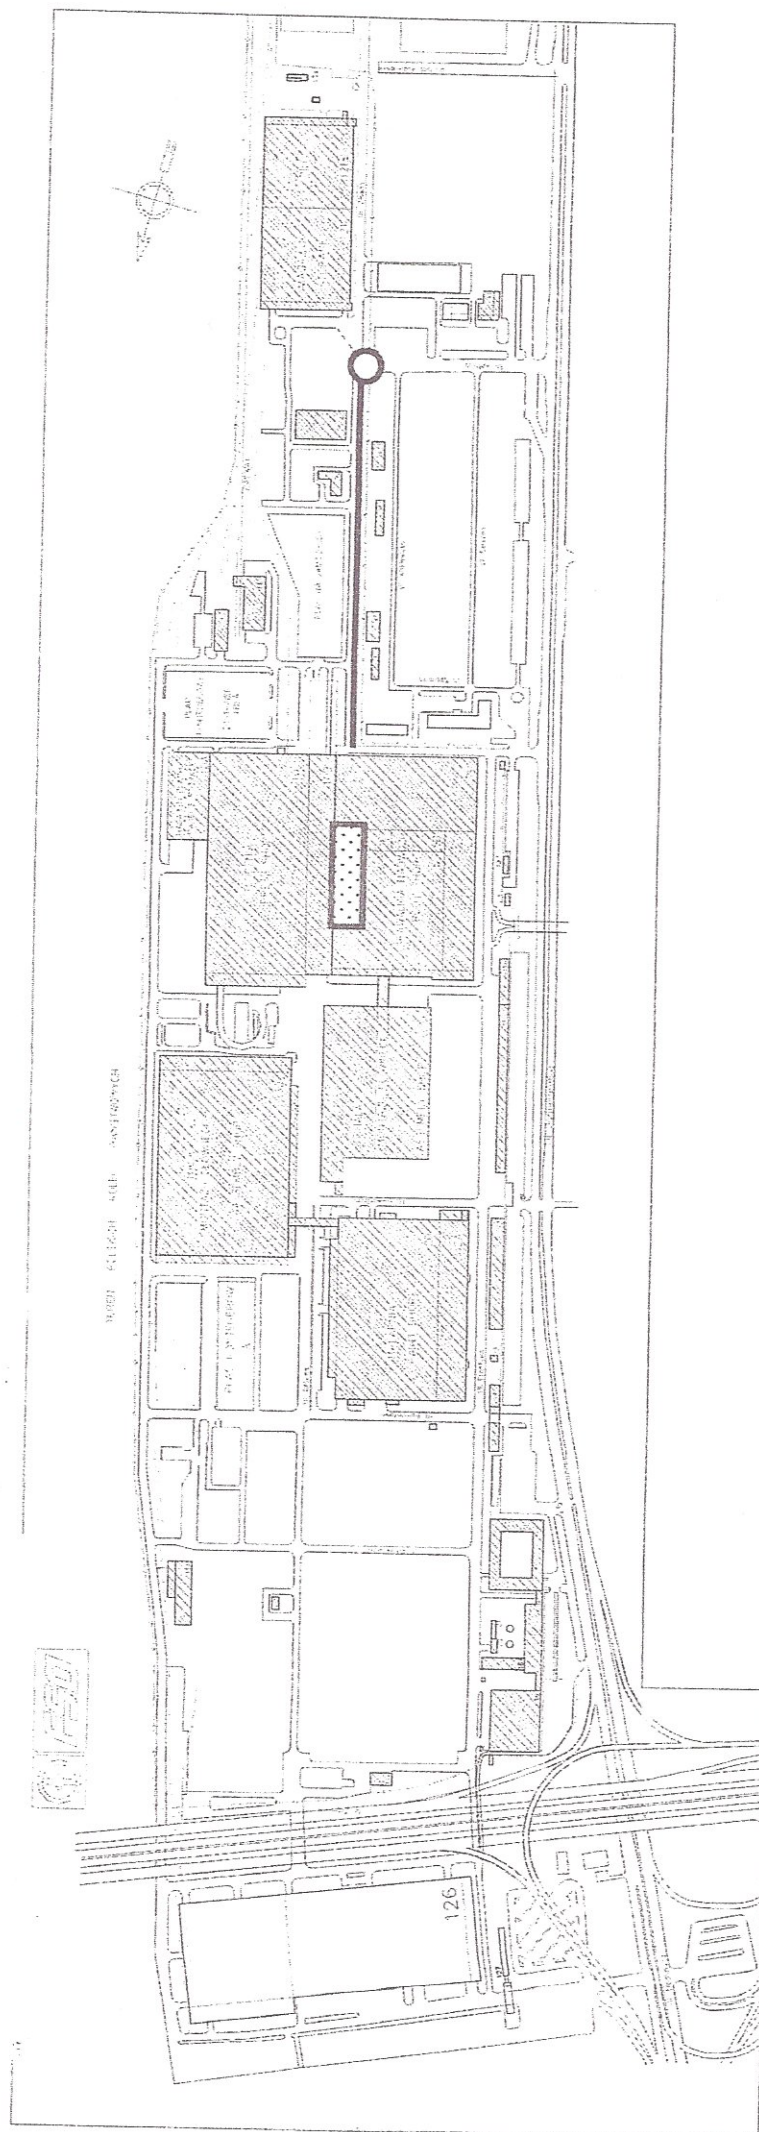

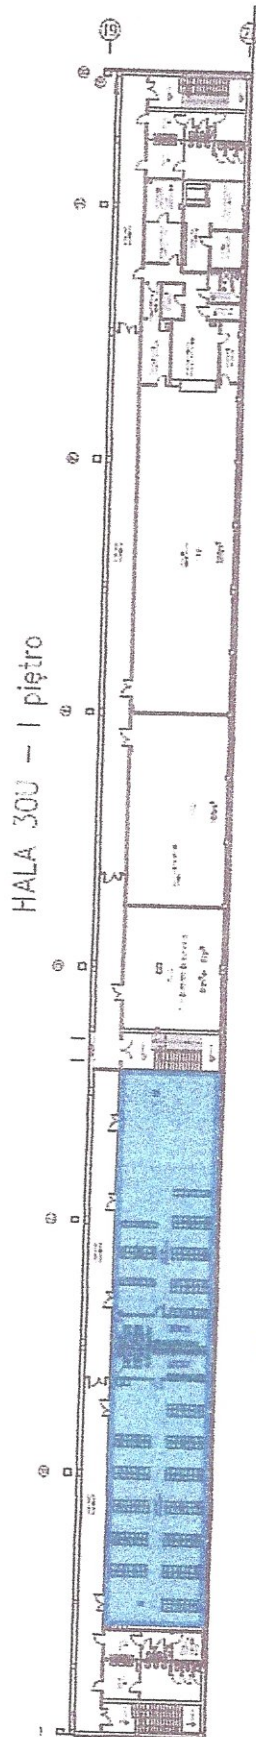

Powierzchnia magazynowa 480m²
(242m² + 238m²)

Warszawska Opera Kameralna