


WEJŚCIE  
PERSONELU

ROZDZIAŁNIA ELEKTR.  
POSADZKA CERAM.

WEJŚCIE  
EWAKUACYJNE

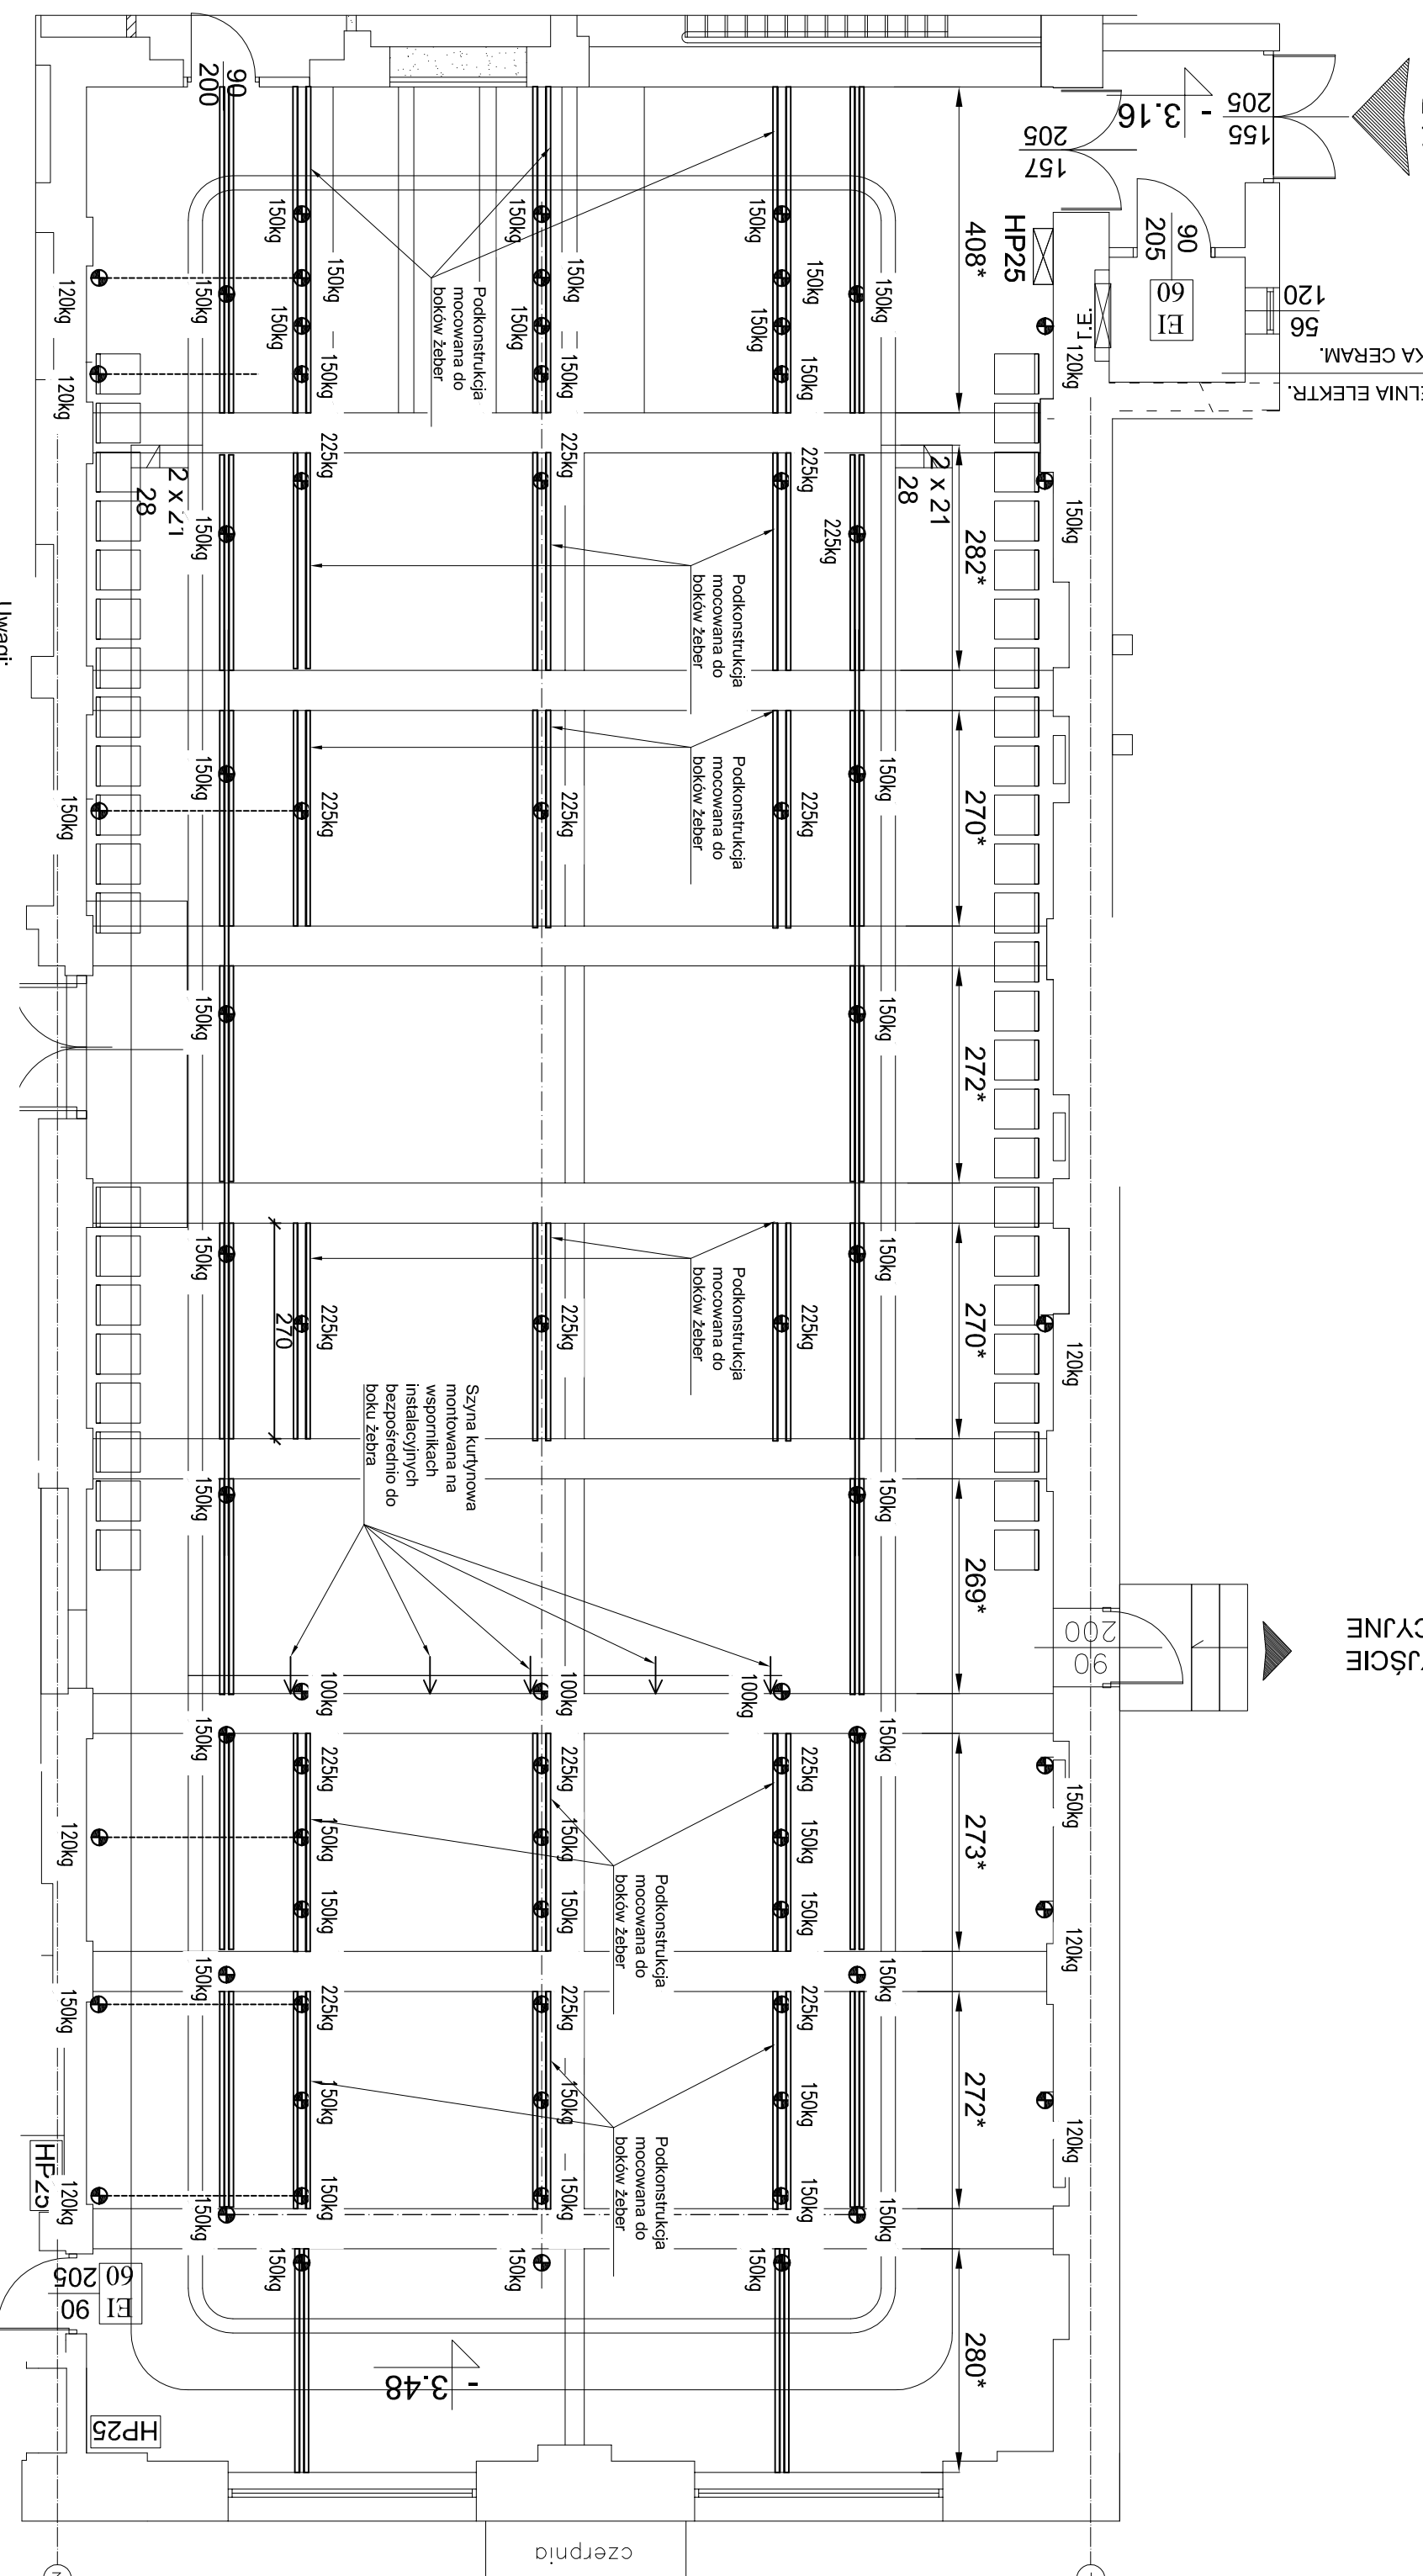

**Uwagi:**

1. Wszystkie wymiary podano w cm.
2. Wszystkie wymiary sprawdzić na budowie przed montażem.
3. Wszystkie elementy nie mogą być spawane na budowie.
4. Należy wykonać niezbędne podkonstrukcje dla danego etapu realizacji z uwzględnieniem podanego planu sił. Przy obliczaniu konstrukcji stalowych należy przyjąć współczynnik bezpieczeństwa równy 2,0.
5. Wymagania oznaczone \* podano jako orientacyjne (dopasować na budowie).
6. Wszystkie elementy montażowe wykonać w kolorze czarnym RAL9005.

KONCEPCJA MECHANIKI SCENY

MECHANIKA SCENY - PLAN SIŁ I

SCHEMAT PODKONSTRUKCJI

SKALA

1:100

DATA

07 2016

NR RYS

NR RYS

MS-3