



egz. 1.

PROJEKT WYKONAWCZY ZIELENI

Kategoria obiektu: .

Inwestor:

Warszawska Opera Kameralna
ul. Obrońców 31
03-933 Warszawa

Adres inwestycji:

ul. Konopnickiej 6,
dz. nr ewid. 15/7
obręb 146510_8.0601 5-06-01
jednostka ewid. 146510_8 Dz. Śródmieście

Projektant wiodący: mgr inż. Tomasz Reszkowski

Projektant

Branża	Projektant	Podpis
Zieleń	mgr inż. arch. kraj. Dorota Pape Dypl. Ogr. 3817/86	

październik 2017 rok

**INWENTARYZACJA
ZIELENI**

Inwentaryzacja zieleni wraz z wytycznymi do gospodarki drzewostanem
stan, październik 2017 rok
opracowała; mgr inż. Dorota Pape

Nr	Gatunek	obwód (cm)	Średnica korony (m)	Wysokość (m)	Uwagi	Przeznaczenie
1	2	3	4	5	6	7
1.	Sambucus nigra Bez czarny	54,57	3	4	odcięty jeden konar na h=1,8m.	Do usunięcia
2.	Sambucus nigra Bez czarny	23,31				Do akceptacji
3.	Sambucus nigra Bez czarny	33,22,18,16	3	4,5	Przewodnik o obwodzie 16 cm -usycha	Do akceptacji
4.	Sambucus nigra Bez czarny	45,38	4	5		Do akceptacji
5.	Sambucus nigra Bez czarny	17,12	3	3		Do akceptacji
6.	Sambucus nigra Bez czarny	28,18	3	4		Do akceptacji
7.	Prunus cerasifera Ałycza	50	5	4		Do akceptacji
8.	Syringa vulgaris Bez lilak	-	1,5	2		Do akceptacji
9.	Prunus cerasifera Ałycza	śr.20cm.	-	-	2 pnie	Pnie do frezowania
10.	Picea pungens Świerk kłujący	15	1,5	3		Do usunięcia
11.	Picea abies Świerk pospolity	25	2,5	5	porażony galasem	Do usunięcia
12.	Malus domestica Jabłoń domowa	28,45,26,67	5	5	ubytek u podstawy pnia do str. korony skarpy	Do usunięcia
13.	Picea pungens Świerk kłujący	19	1,5	3		Do usunięcia
14.	Picea pungens Świerk kłujący	27	1,5	3		Do usunięcia
15.	Picea abies Świerk pospolity	11	1,5	3		Do usunięcia
16.	Robinia pseudoacacia Robinia akacjowa	131	7	20		Do usunięcia w II etapie
17.	Robinia pseudoacacia Robinia akacjowa	17	1	3	pień+odrost	Do usunięcia w II etapie

18.	Robinia pseudoacacia Robinia akacyjowa	131	10	20	pochylone na drogę, pęknięty pień	Do usunięcia w II etapie
19.	Robinia pseudoacacia Robinia akacyjowa	110	7	20	silnie pochylone, brak kory na 1/3 obwodu pnia, 0-2m,	Do usunięcia w II etapie
20.	Robinia pseudoacacia Robinia akacyjowa	247	12	20	pochylone, pęknięte do wys. 6m, brak kory 0-2m.	Do usunięcia w II etapie
21.	Robinia pseudoacacia Robinia akacyjowa	252	12	20		Do usunięcia
22.	Robinia pseudoacacia Robinia akacyjowa	273	15	20		Do usunięcia w II etapie
23.	Robinia pseudoacacia Robinia akacyjowa	60	3	5		Do usunięcia w II etapie
24.	Robinia pseudoacacia Robinia akacyjowa	259	12	20	pochylone na drogę, wyłamane ½ drzewa, grozi wyłamaniem	Do usunięcia w II etapie
25.	Robinia pseudoacacia Robinia akacyjowa	61	3	10	ubytek na pniu szer. 5cm dł. 30cm	Do usunięcia w II etapie
26.	Robinia pseudoacacia Robinia akacyjowa	217	15	20	3 przewodniki, rozwidlenie na h=1,5m.	Do akceptacji
27.	Fraxinus excelsior Jesion wyniosły	102	5	20	wrasta w fundament	Do akceptacji
28.	Acer negundo Klon jesionolistny	23	1	4		Do usunięcia
29.	Robinia pseudoacacia Robinia akacyjowa	43	4	7		Do usunięcia
30.	Fraxinus excelsior Jesion wyniosły	116	10	20		Do usunięcia
31.	Sambucus nigra Bez czarny	26	2	3		Do usunięcia
32.	Sambucus nigra Bez czarny	26	2	3		Do usunięcia
33.	Robinia pseudoacacia Robinia akacyjowa	100	7	20		Do usunięcia
34.	Acer negundo Klon jesionolistny	80,116,206	20	20	wycięty jeden przewodnik śr. 20cm na h=180cm.	Do akceptacji
35.	Acer negundo Klon jesionolistny	53,107	12	12		Do akceptacji
36.	Populus simoni Topola Simona	203	15	20		Do akceptacji
37.	Sambucus nigra Bez czarny	18	2	3		Do akceptacji
38.	Sambucus nigra Bez czarny	24	2	3		Do akceptacji

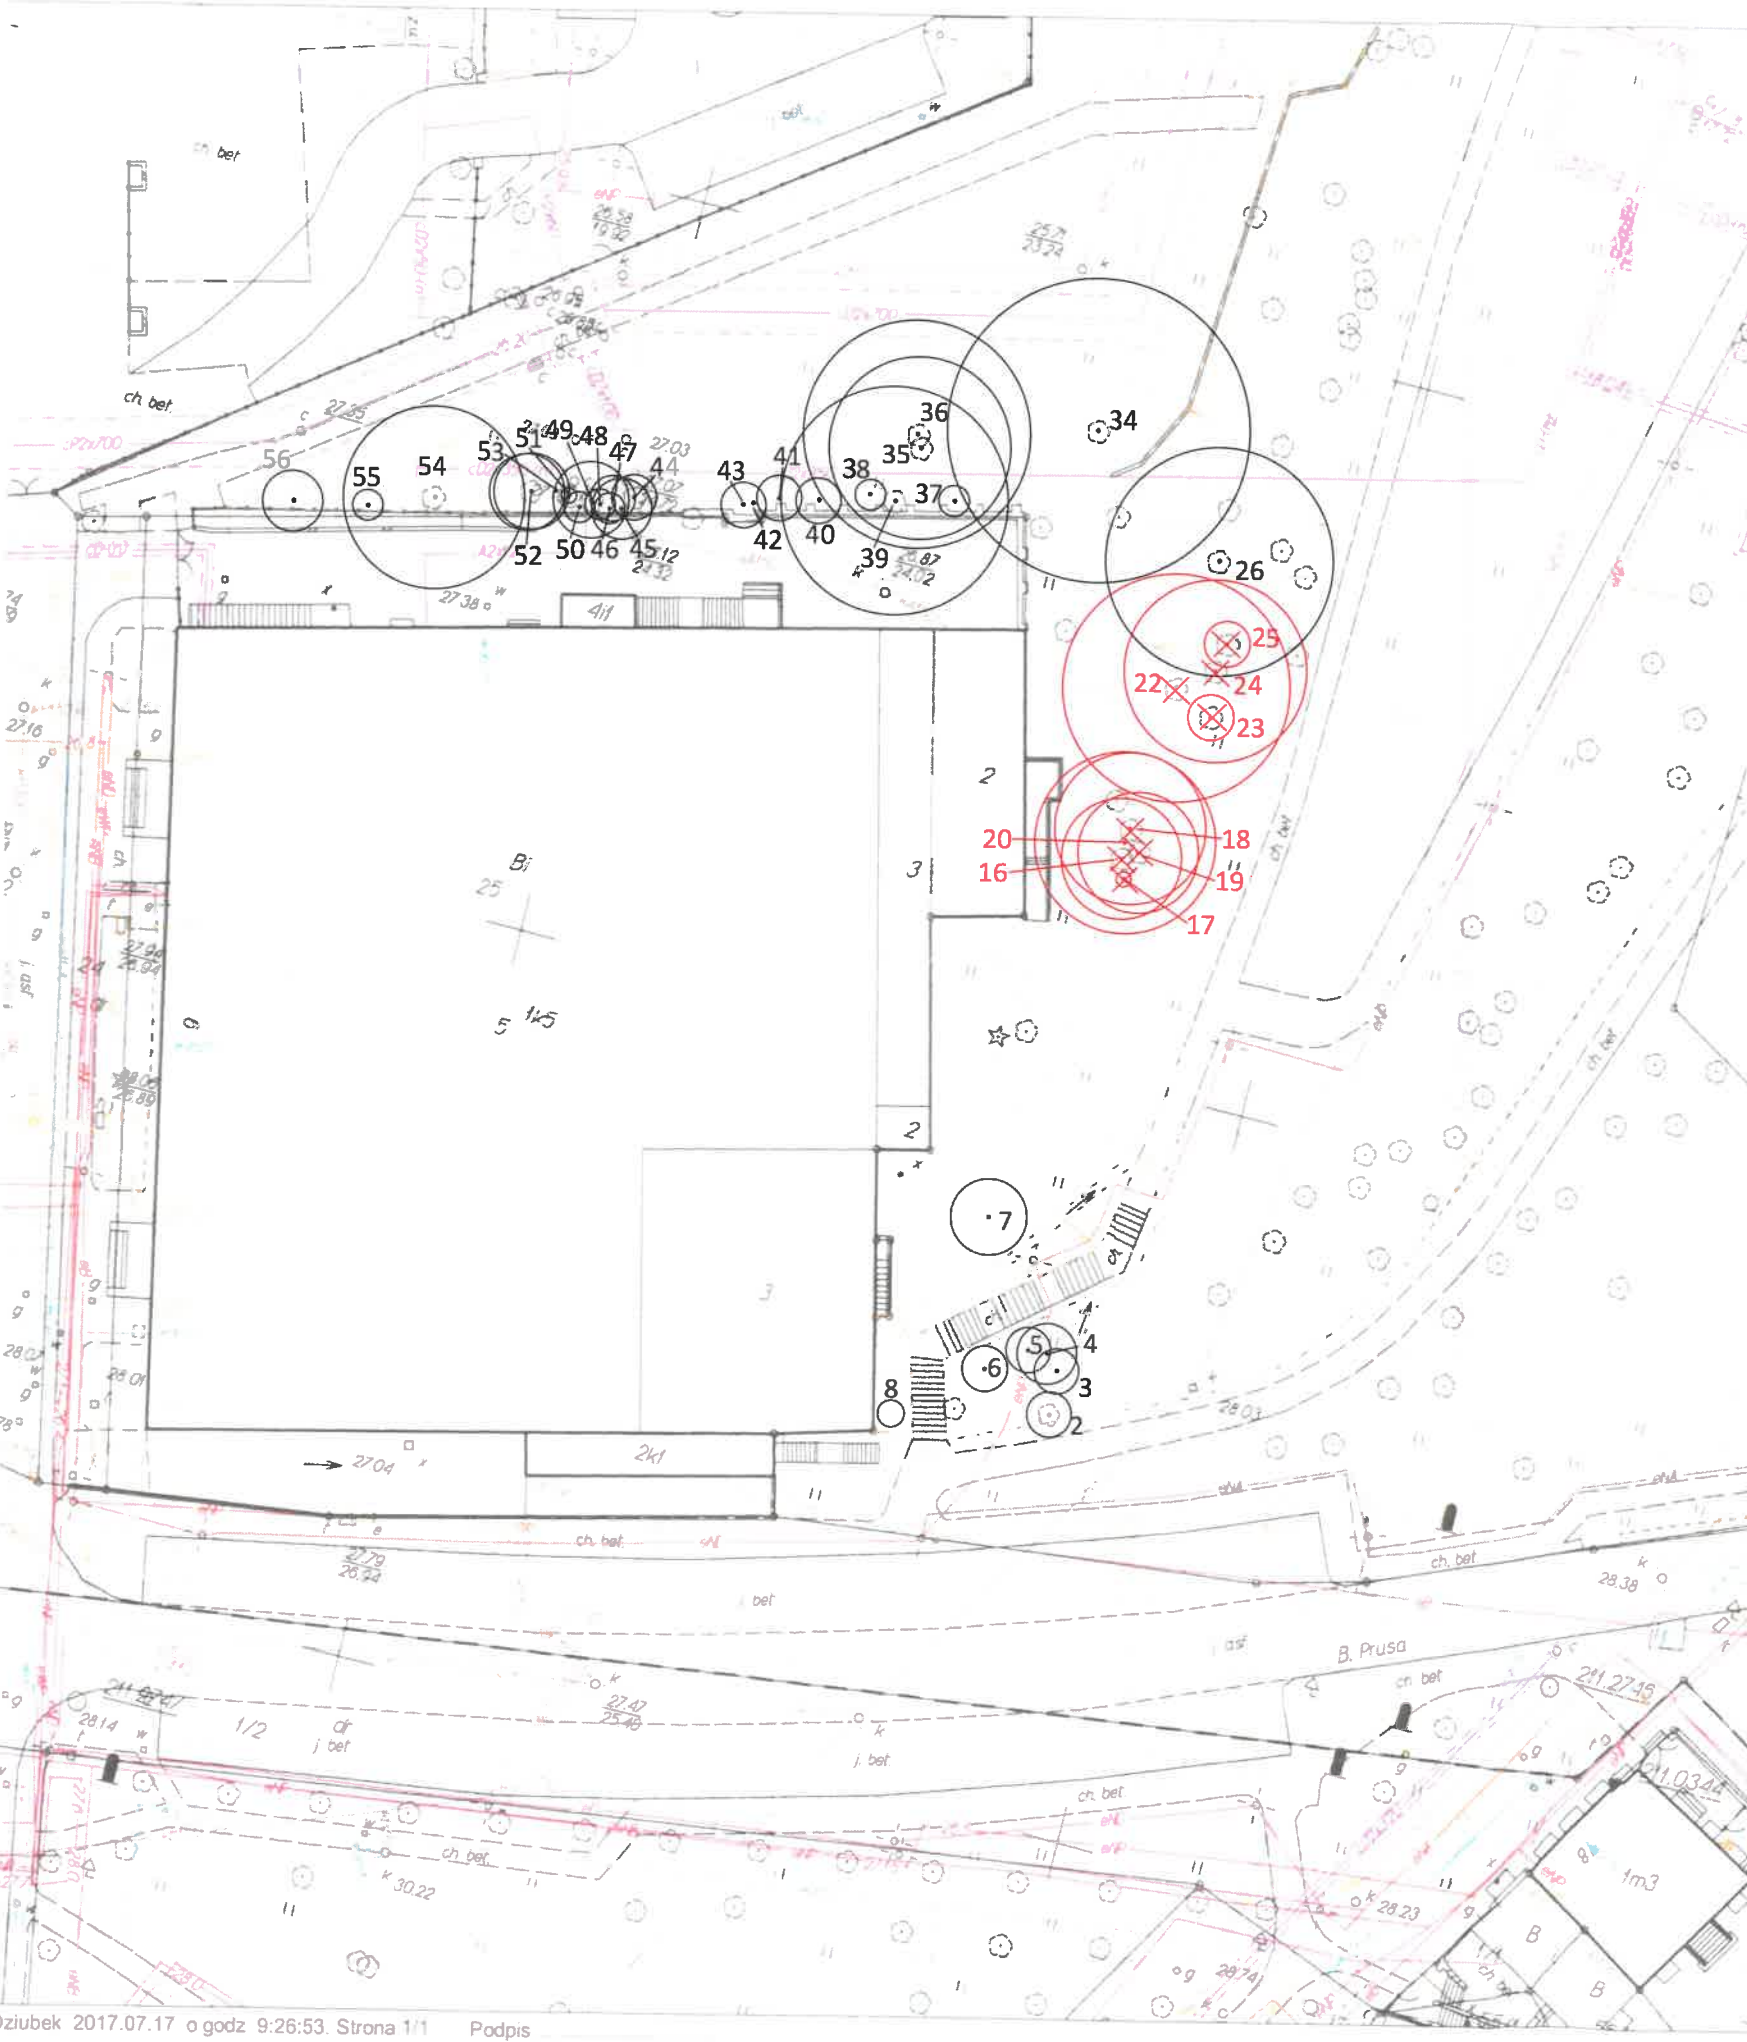
39.	Acer negundo Klon jesionolistny	81,114,93	15	15	ucięty na h=2,5m.	Do akceptacji
40.	Sambucus nigra Bez czarny	24,22	3	2		Do akceptacji
41.	Sambucus nigra Bez czarny	19,27	3	3		Do akceptacji
42.	Acer negundo Klon jesionolistny	38	4	3	pochylone 80st.	Do akceptacji
43.	Sambucus nigra Bez czarny	39,13	3	4		Do akceptacji
44.	Sambucus nigra Bez czarny	40,22,22	3	3		Do akceptacji
45.	Fraxinus excelsior Jesion wyniosły	30	4	15		Do akceptacji
46.	Fraxinus excelsior Jesion wyniosły	22	2	3		Do akceptacji
47.	Sambucus nigra Bez czarny	-	3	3	f. krzewiasta	Do akceptacji
48.	Fraxinus excelsior Jesion wyniosły	17	2	3		Do akceptacji
49.	Acer platanoides Klon pospolity	22,41,31	5	10		Do akceptacji
50.	Sambucus nigra Bez czarny	17	2	2		Do akceptacji
51.	Acer platanoides Klon pospolity	9	1	2		Do akceptacji
52.	Acer platanoides Klon pospolity	51,52	5+5	15		Do akceptacji
53.	Sambucus nigra Bez czarny	-	4	5	f. krzewiasta	Do akceptacji
54.	Acer platanoides Klon pospolity	169	12	15		Do akceptacji
55.	Sambucus nigra Bez czarny	50	2	4		Do akceptacji
56.	Prunus cerasifera Ałycza	42,31	4	5		Do akceptacji
57.	Prunus cerasifera Ałycza	Śr. 25 cm	-	-	pień	Pień do frezowania
58.	Populus sp. Topola sp.	Śr. 100 cm	-	-	3 pnie	Pnie do frezowania

Dorota Pape

Dorota Pape

Dorota Pape

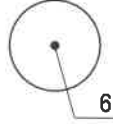
WYKONANIE PRAC
PRZESYŁANIE
05-503 Piaseczno, ul. Lechitów 7
tel. (0-22) 757 113 20
REGON 141740000

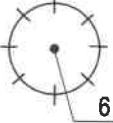


MAPA DO CELÓW PROJEKTOWYCH			
Ozn. kanc.zgłoszenia pracy geodezyjnej		BG.6640.8859 2017	
Miasto		m.St. Warszawa	
Jednostka ewidencyjna	identyfikator	146510_8	
	nazwa	Dz. Śródmieście	
Obręb ewidencyjny	identyfikator	146510_8.0601	
	nazwa	5-06-01	
Nr działki		25	
Ulica		Marii Konopnickiej 6	
Skala mapy		1:500	
Sekcja mapy		18S101, 23S101	
Nazwa układu współrzędnych	prostokątnych	2000	
	wysokości	0 Wisły	
Oznaczenie zakresu aktualizacji			
Oznaczenie i informacja o służebnościach gruntowych mających wpływ na zagospodarowanie gruntów w granicach projektowanej inwestycji		wkonano bez ustalania obciążeń	
Oznaczenie i symbol konturu użytku gruntowego, który nie jest ujawniony w bazie danych ewidencji gruntów i		brak	
Nie wyklucza się istnienie w terenie innych nie wykazanych na niniejszej mapie urządzeń podziemnych, które nie były zgłoszone do inwentaryzacji lub, o których brak jest informacji w instytucjach branżowych.			

PUC GEO-NET
Grzegorz Kubiak
ul. Moniuszki 22A
05-400 Otwock

mgr inż. Grzegorz Kubiak
ul. Moniuszki 22A
05-400 Otwock

- 

6 Drzewo liściaste
- 

6 Drzewo iglaste
- 6 nr wg wykazu inwentaryzacyjnego
- 

Drzewo do usunięcia w II etapie

Pos... się ze niniejszy... zost...
opr... ny w wyniku prac geodezyjnych
i... ch... , których rezultaty zawier...
opr... chniczny wpis... do ewidencj...
m... tów państwowego...
... z... i...
Pr... w... st... z...
Iden...
op...
P.146 27 78
U...
du...
1 8.11.2017 ch. bet.

PRACOWNIA PROJEKTOWANIA PRZESTRZENNEGO
05-502 Piaseczno, ul. Lechitów 3
tel. 22 757 53 18, 606 79 44 39; pape@op.pl

Pracownia Projektowania Przestrzennego			
05-502 Piaseczno, ul. Lechitów 3			
tel. 22 757 53 18, 606 79 44 39; pape@op.pl			
Obiekt:	Opera Kameralna		
	Warszawa ul. Konopnicka 6, nr ew.dz 15/7 z obrębu		
	5-06-01		
Temat:	Inwentaryzacja zieleni wraz z gospodarką II etap		
Autor:	mgr inż. Dorota Pape		
Skala: 1:1000	Data: październik 2017 r.	Nr rys. 1	

PROJEKT WYKONAWCZY
ZIELENI

ZAWARTOŚĆ OPRACOWANIA

I. CZĘŚĆ OPISOWA

II. CZĘŚĆ GRAFICZNA

PLANSZA – PROJEKT WYKONAWCZY – ZIELEŃ
W SKALI 1:250,

Opis do koncepcji szaty roślinnej

W projekcie ideą jest zaakcentowanie wejścia do budynku. W tym celu na skarpach wzdłuż ciągów komunikacyjnych zastosowano nasadzenia niskich krzewów o zimozielonych, kolorowych liściach. Narożnik ścieżki zaakcentowano nasadzeniami kwitnącej hortensji.



Euonymus fortunei "Colotatus"



Euonymus fortunei "Sunspot"



Vinca minor "Ralph Shugert"



Stephanandra incisa "Crispa"



Hydrangea panniculata "Tardivia"

Wykaz nazw łacińskich i polskich

Euonymus fortunei "Colotatus"

Euonymus fortunei "Sunspot"

Vinca minor "Ralph Shugert"

trzmielina Fortune'a odm. Colotatus

trzmielina Fortune'a odm. Sunspot

barwinek pospolity odm. Ralph Shugert

Zrzucające liście na zimę

Hydrangea panniculata "Tardivia"

Stephanandra incisa "Crispa"

hortensja bukietowa odm. Tardivia

tawulec pogięty odm. Crispa

Wykaz zastosowanego materiału roślinnego

Krzewy liściaste

ilość sztuk

Zimozielone płożące

- | | |
|----------------------------------|-----|
| 1. Euonymus fortunei "Colotatus" | 156 |
| 2. Euonymus fortunei "Sunspot" | 301 |
| 3. Vinca minor "Ralph Shugert" | 323 |

Zrzucające liście na zimę

- | | |
|-------------------------------------|-----|
| 4. Hydrangea panniculata "Tardivia" | 3 |
| 5. Stephanandra incisa "Crispa" | 162 |

powierzchni trawiastych

Ilość trawy – ok. 40 kg

Powierzchnia trawnika ok. 1122 m²

Zalecana norma wysiewu 35 g/m²

Na terenie zakłada się trawnik parkowy o podstawowym składzie mieszanki:

Życica trwała 35%

Kostrzewa czerwona rozłogowa 25%

Kostrzewa czerwona kępowa 10%

Kostrzewa szczeciniasta (owcza) 20%

Wiechlina łąkowa 10%

✓ Wykaz materiałów uzupełniających

Kora przefermentowana warstwa 5 cm pod nasadzenia drzew, krzewów czyli ok.- 15 m³ (pow. ok. 307 m²).

Zalecenia

krzewy

Zastosowany materiał szkółkarski powinien pochodzić z pojemników.

KRZEWY LIŚCIASTE - POJEMNIKI C2,

Hydrangea panniculata "Tardivia"- C5

Vinca minor "Ralph Shugert"- P 11

✓ Zaprawianie dołów

Dla krzewów liściastych przewiduje się zaprawianie dołów do połowy głębokości ziemią urodzajną.

Wskazania dotyczące zabezpieczenia materiału roślinnego - w okresie zimowym

Zastosowany materiał nie wymaga zabezpieczenia na okres zimowy.

Wskazania dotyczące pielęgnacji materiału roślinnego w czasie wegetacji

Podstawowa pielęgnacja to cięcie, podlewanie, pielenie, koszenie i uzupełnianie kory.

Dla prawidłowego wzrostu roślin sugeruje się zamontowanie systemu nawadniania na całym terenie.

Koszenie trawnika

Pierwsze koszenie tzw. wysokie - gdy trawa osiągnie wysokość 10 cm. Kolejne w miarę potrzeb.

Larota Paye

