



Zalaganie nr 8.

1A

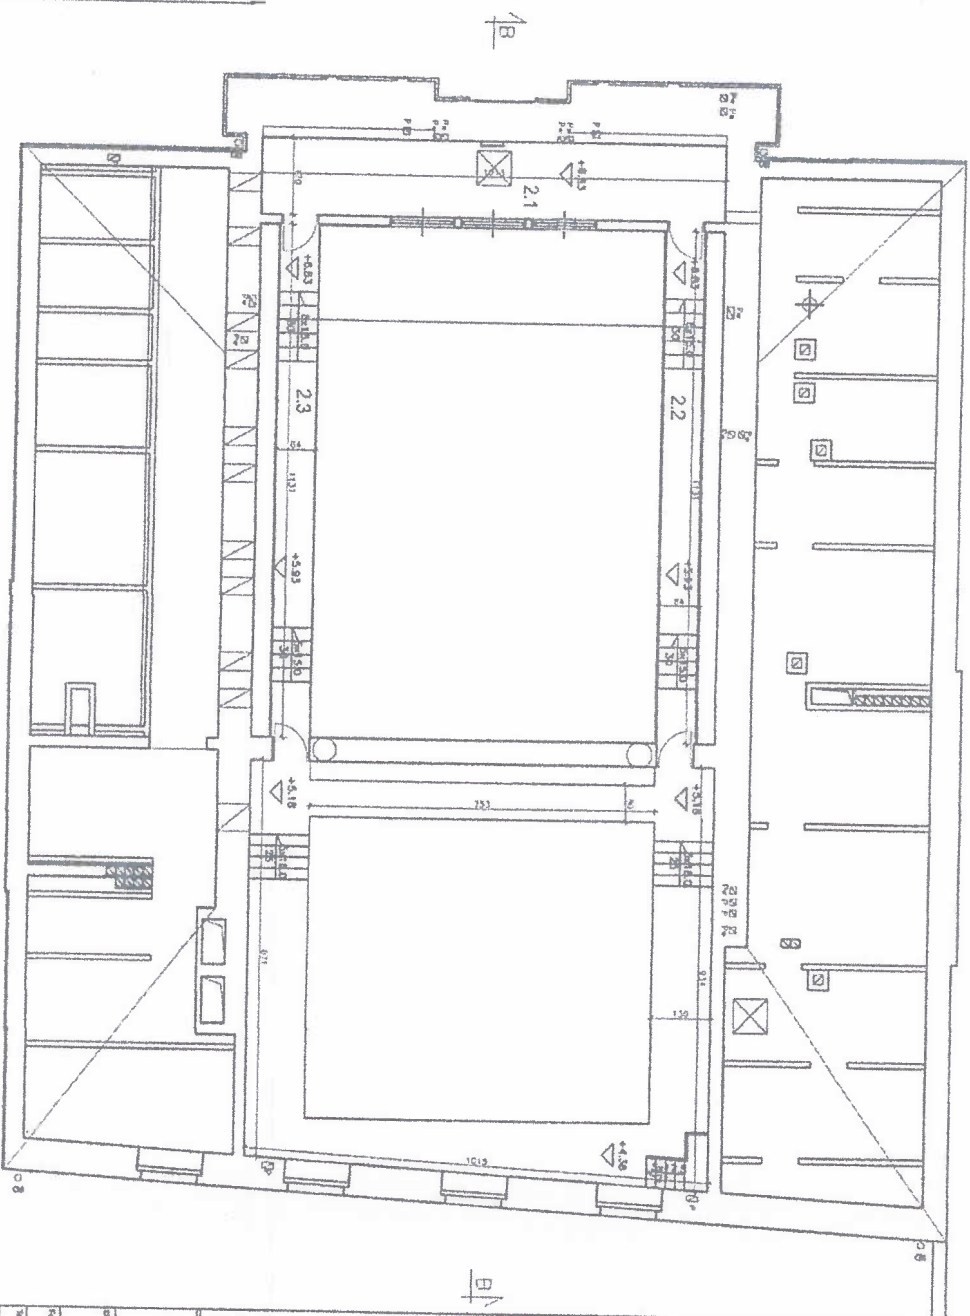

LEGENDA:

- wanna
- kuchnia
- zlew
- umywalka
- prysznic
- WC
- numeracja drzwi

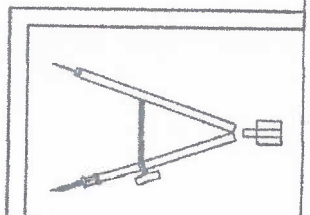

KONDYCJONACJA POZIOMU KABIN TECHNICZNYCH

Nr		
2.1	Kuchnia techniczna	17,2
2.2	pralnia	7,7
2.3	pralnia	7,7
SUMA		32,6

POMIARU ORAZ WYŁCZENIA POMIARU DOKONANO NA PODSTAWIE WYTYCZNYCH NORMY PN 70B-02585 BEZ POMIĘSZANIA WYMAGÓW O GRUBOŚĆ TYNKU

PRECYZJA

FAX 512-361-511
TEL. 22-302-94-50
03-352 WARSZAWA

BUDYNEK OPERY
ul. AL. SOLIDARNOŚCI 76B, WARSZAWA


DOKUMENTACJA ODTWORZENIOWA
INWENTARYZACJA BUDOWLANA

RZUT POZIOMU KABIN TECHNICZNYCH

Skala	1:100	Int. Ryszard Nalecki	1777/MR/73	Nr rysunku	4
Wzrost	03.2016	mgr inż. Paweł Jabłonowski			

$\sqrt{A}$ 

- numeracja d.2.m

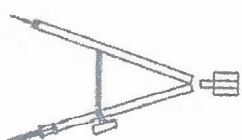

KONDYGNACJA 1 (PIĘTRO)

PRECYZJA
ul. REMBIELŃSKA 20/166

FAX 512-361-811
TEL. 22-302-84-50
03-352 WARSZAWA

DOKUMENTACJA ODTWORZENIOWA

INWENTARYZACJA BUDOWLANA

RZUT PIETRA


1:100
hr. Ryszard Nakopski

mgr inż. Paweł Jabłonowski

03.2016 mgr inż. Paweł Jabłonowski


Załącznik nr 8

1A

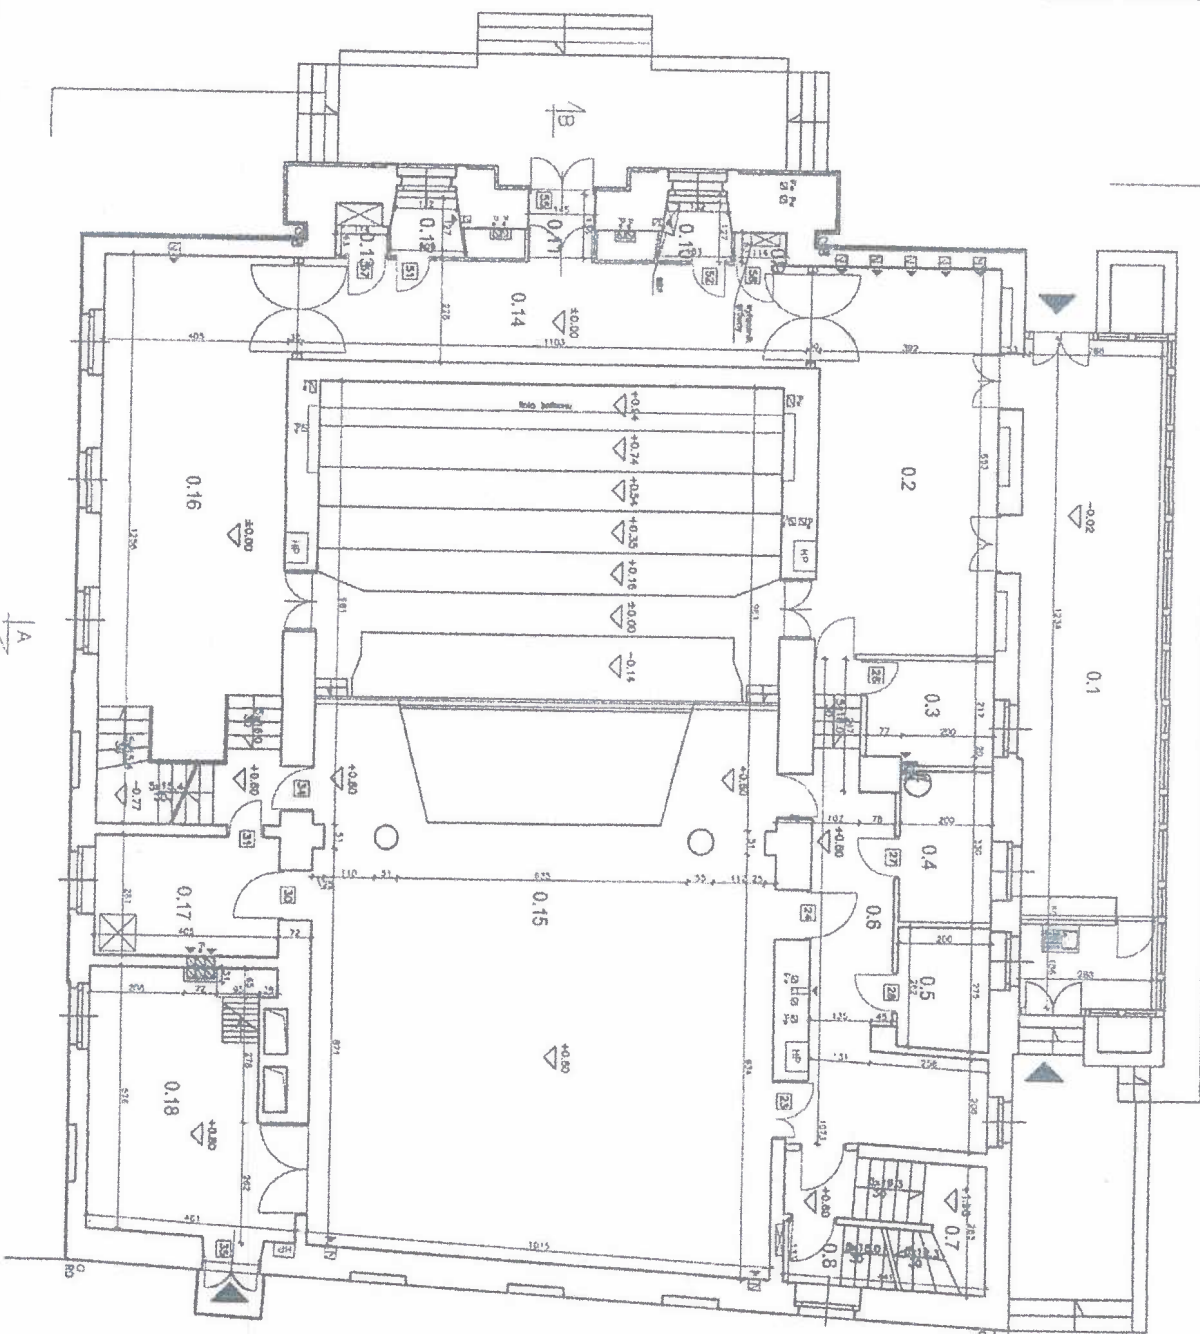

LEGENDA:

- wanna
- kuchnia
- łazienka
- łazienka
- umywalka
- prysznic
- WC
- numeracja drzwi

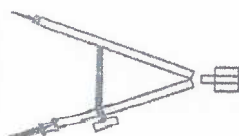

KONWEGIACJA 0 (PARTER)

nr [m2]

SUMA		

POMIARU OPARZ WYLICZENIA POWIERZCHNI DOKONYWANO NA PODSTAWIE WYTYCZNYCH NORMY PN 708-02:2005
BEZ POWIĘKSZANIA WYMIARÓW O GRUBOŚĆ TYNKU

PRECYZJA
ul. REMBIELSKA 20/166
FAX: 512-351-411
TEL: 22-302-84-50
03-352 WARSZAWA

BUDYNEK OPERY
ul. AL. SOLIDARNOŚCI 76B, WARSZAWA
DOKUMENTACJA ODTWORZENIOWA
INWENTARYZACJA BUDOWLANA

1:100	inż. Ryszard Nalepski	17776/173	16
03.2016	mgr inż. Paweł Jabłonowski	-	2

7




5 - numeracja drzwi

PRECYZJA
ul. REMBIELŃSKA 20/166
FAX. 512-361-811
TEL. 22-302-84-50
03-352 WARSZAWA


RZUT PIVNIC

Imię i nazwisko	Adres	Strona	Strona
mgr inż. Paweł Jabłonowski	177Nva73	03.2016	1


Zatoczynik w 9

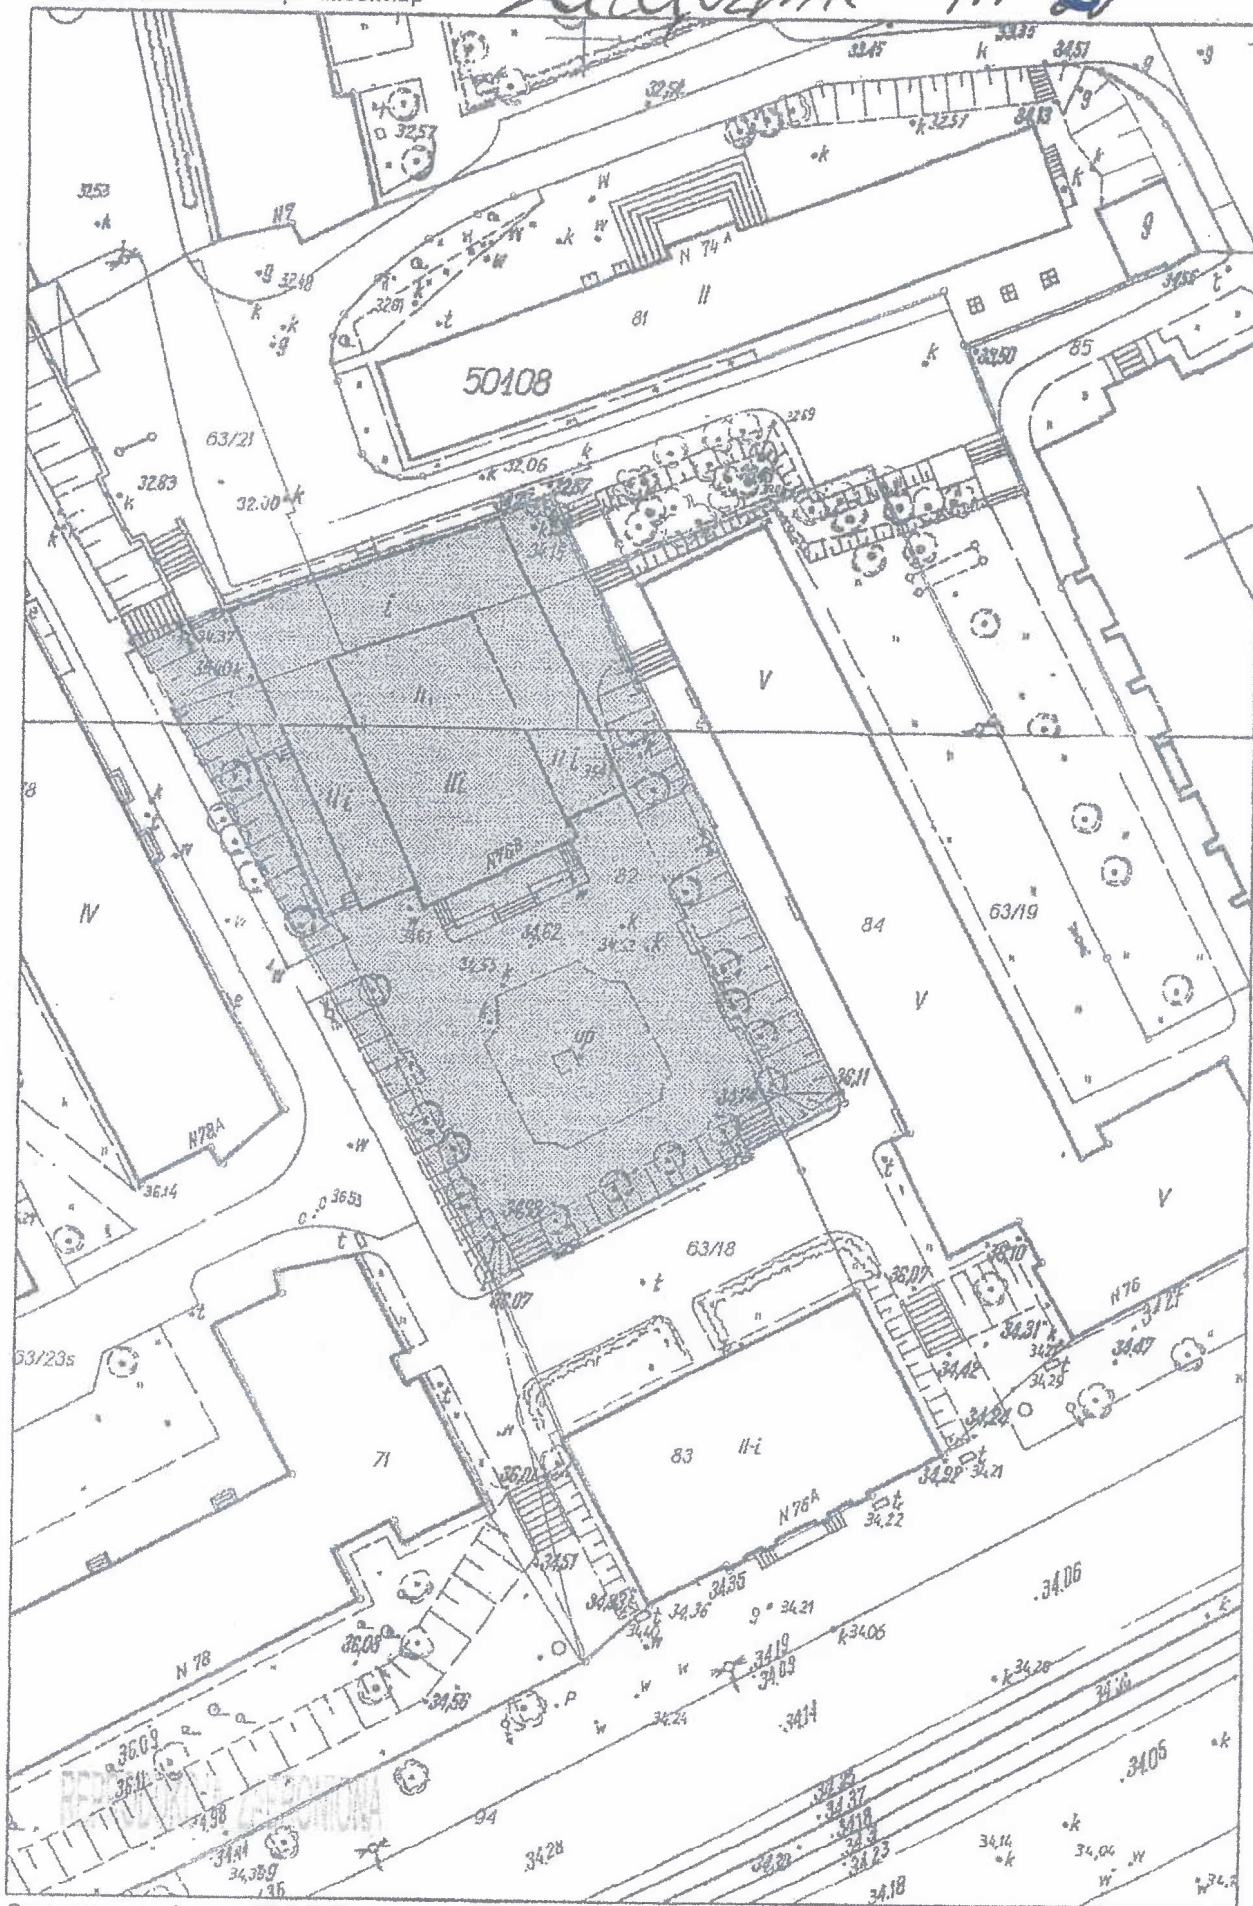

Zobacz m 30

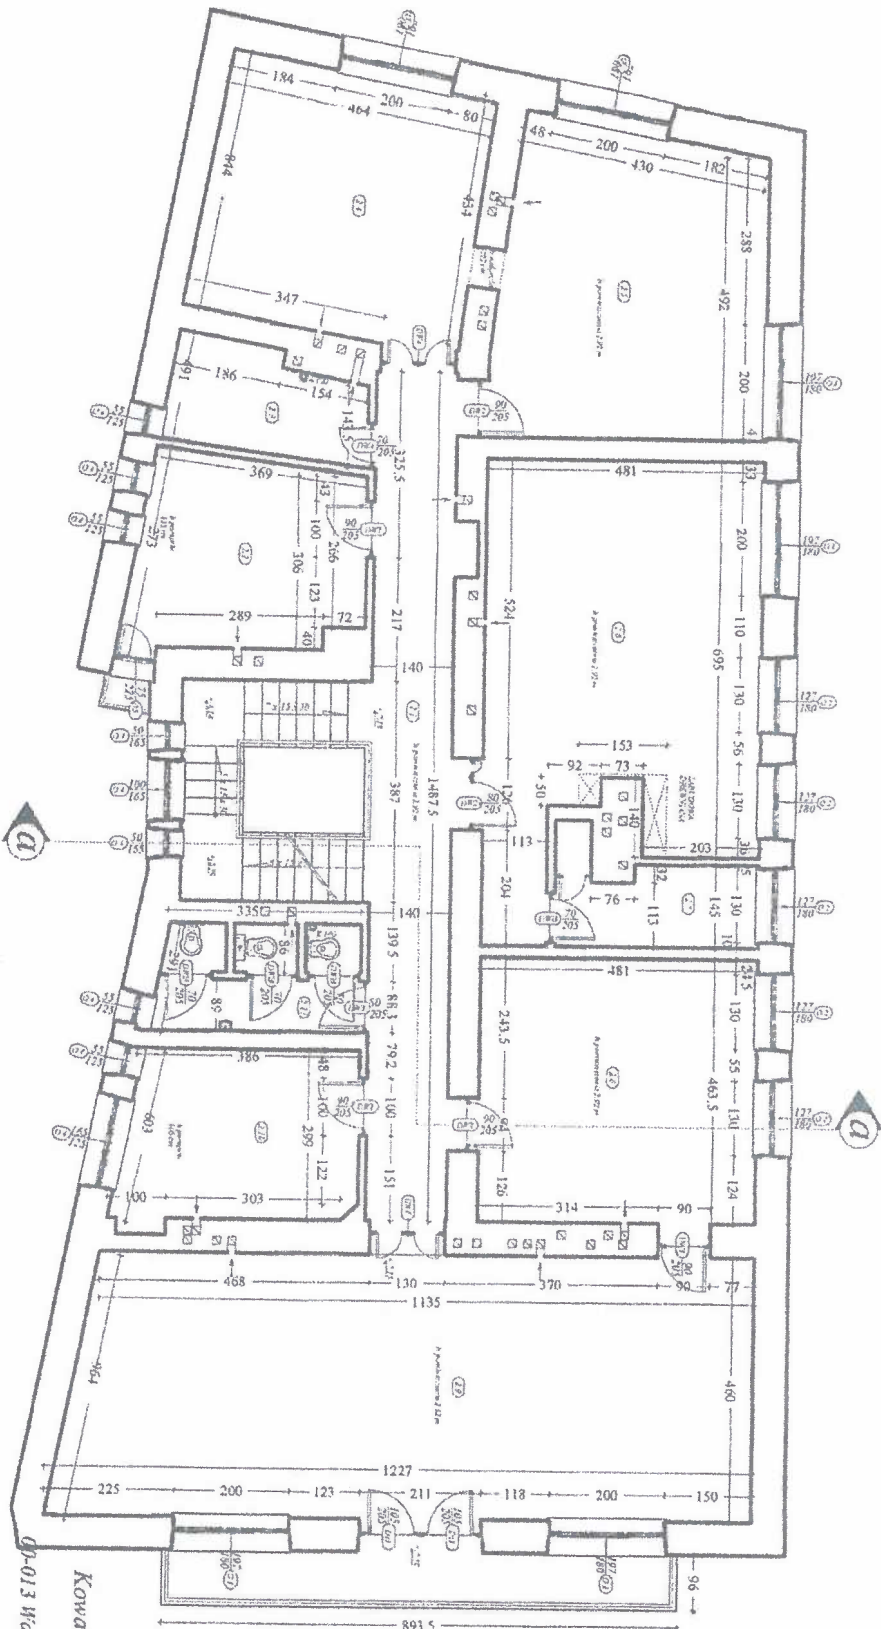


RZUT II PIĘTRA

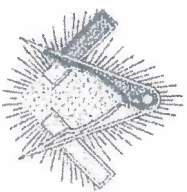

Kowalczyk architekti
sp. z o.o.
00-013 Warszawa, ul. Jasna 1


Załącznik nr 30

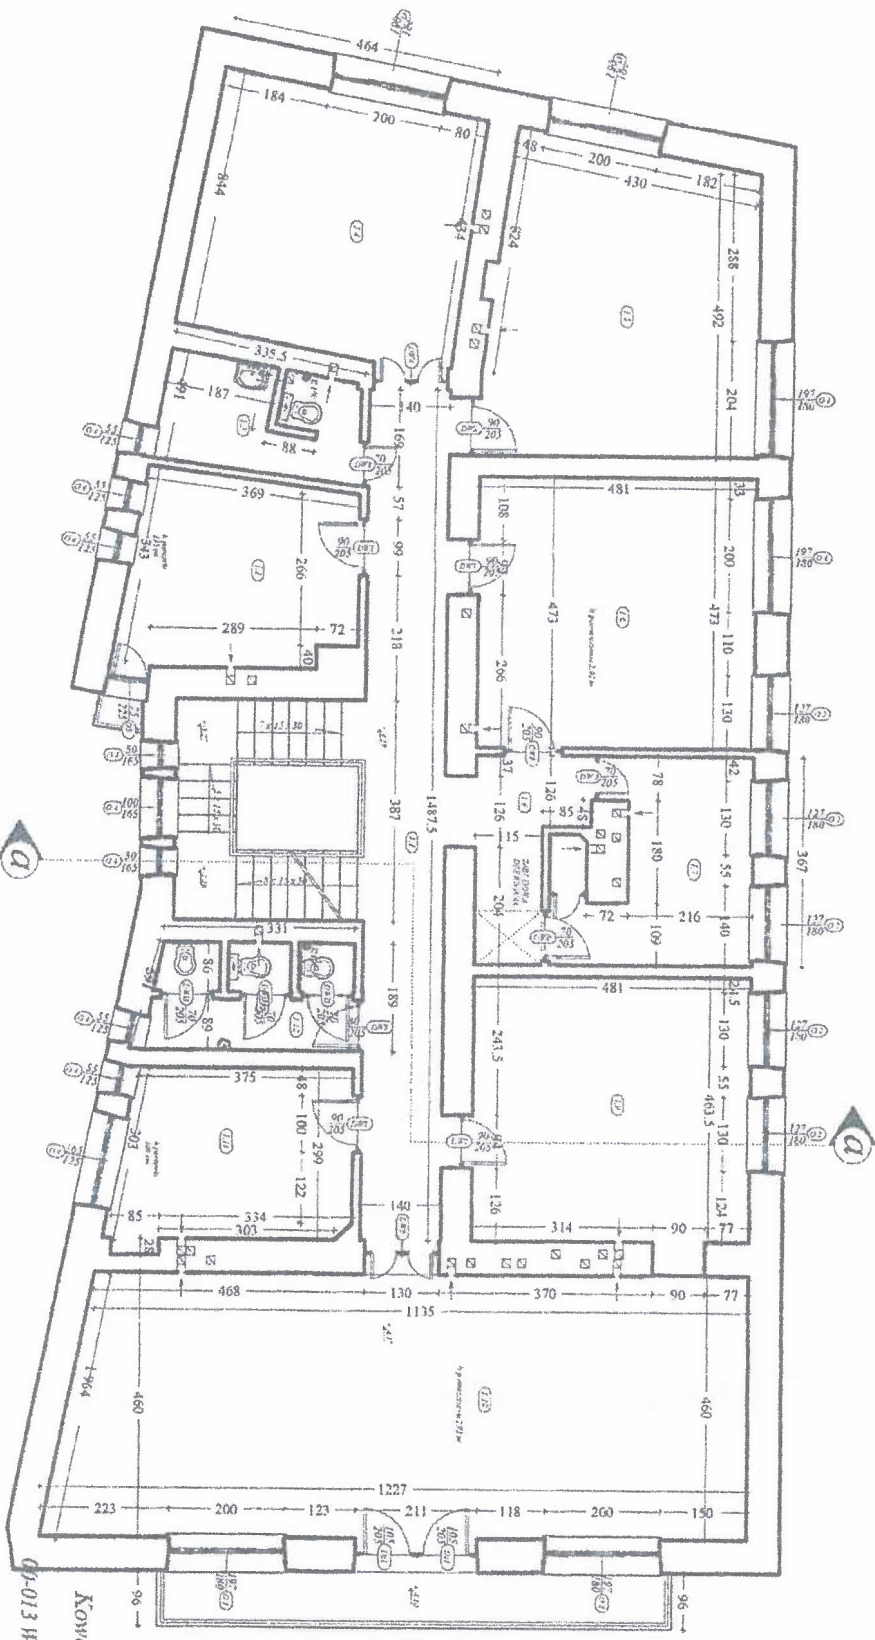


WZKŁAD POMIĘSZCZEŃ




RZUT I PIĘTRA

Kowalczyk architekti
sp. z o.o.
00-013 Warszawa, ul. Jasna 1

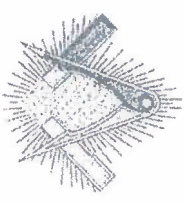

Załącznik nr 40

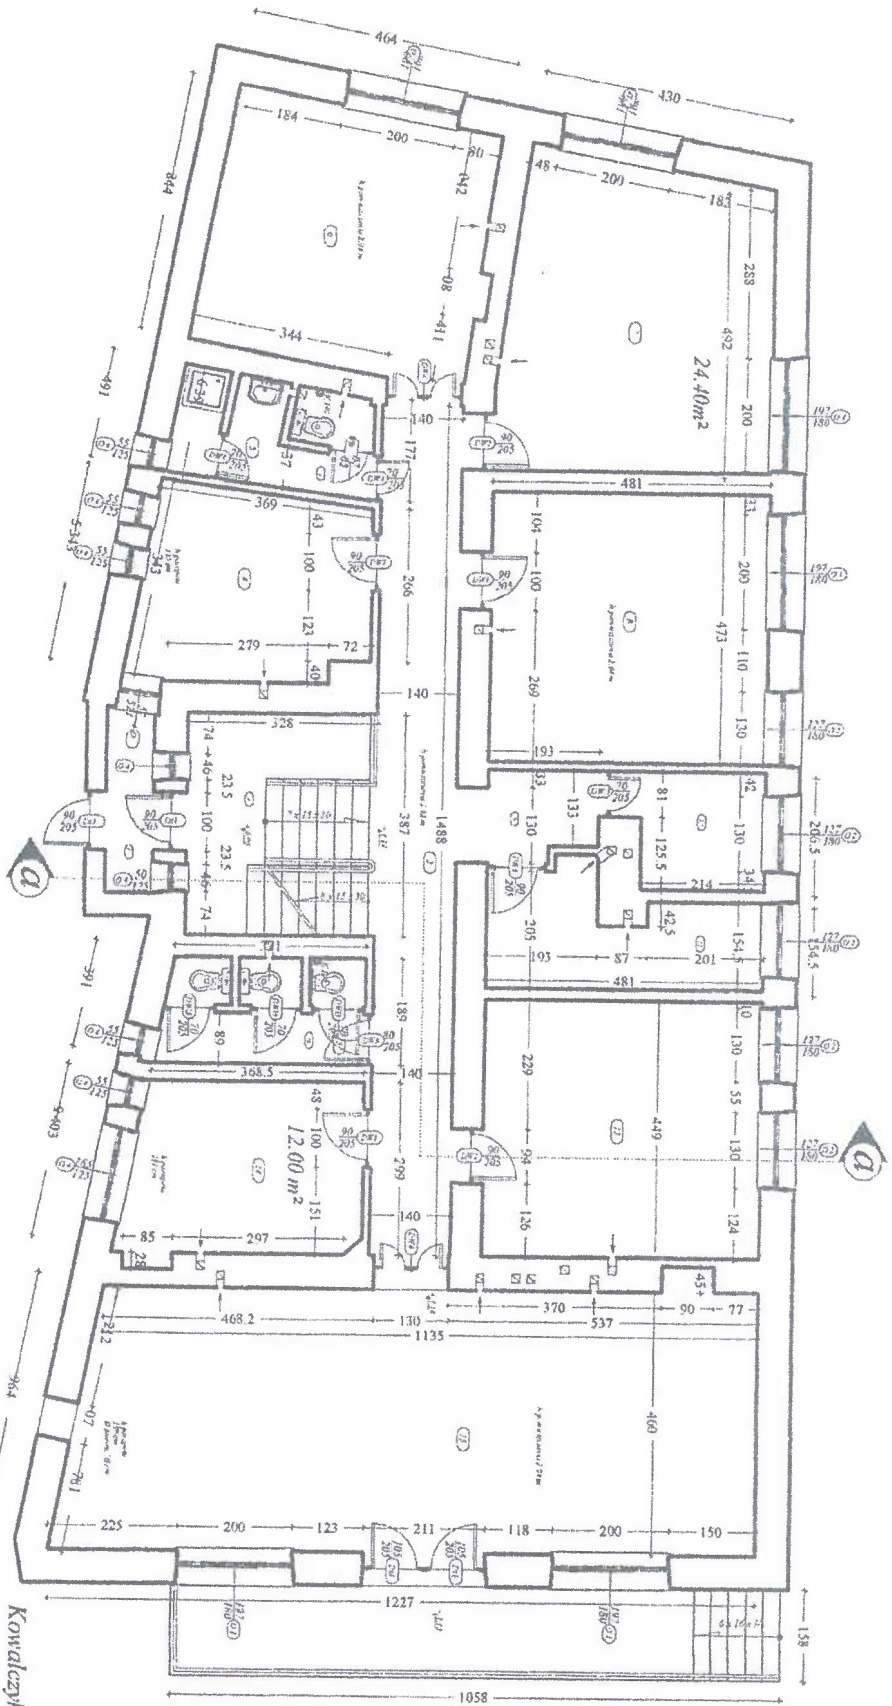


RZUT PARTERU

00-013 WARSZAWA, ul. Jasna 1


SP. Z O.O.

Kowalczyk architekt

22.10.2018

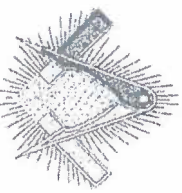

2019-01-13

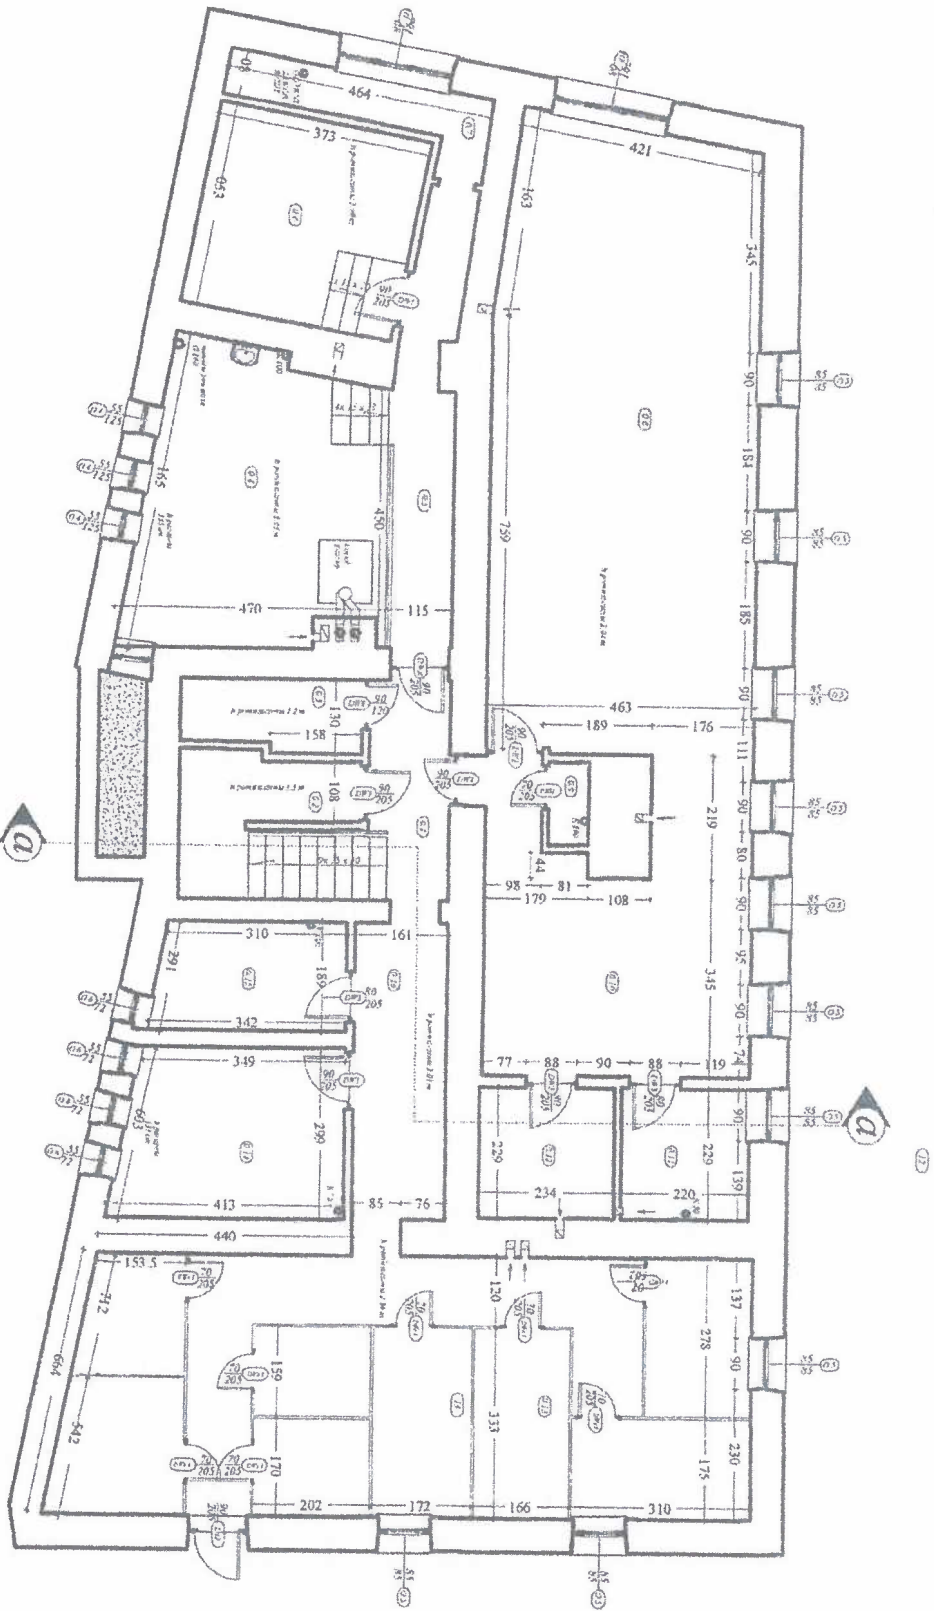



RZUT PIWNIC


Kowalczyk architekt

sp. z o.o.

00-013 Warszawa, ul. Jasná 1

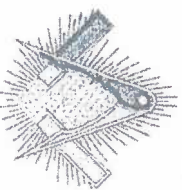

Załącznik nr ~~1~~ 11 do SIWZ

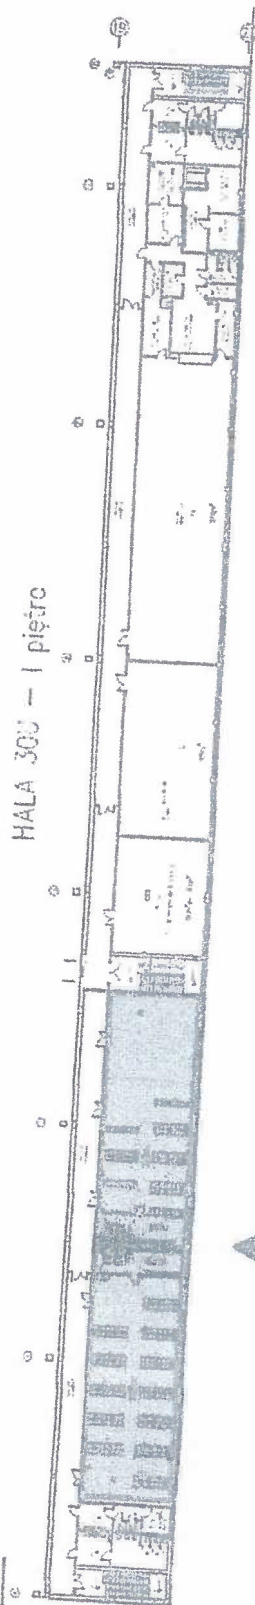

Powierzchnia magazynowa 480m²
(242m² + 238m²)
Warszawska Opera Kameralna